

ΥΠΟΥΡΓΕΙΟ ΠΑΙΔΕΙΑΣ ΚΑΙ ΠΟΛΙΤΙΣΜΟΥ
ΔΙΕΥΘΥΝΣΗ ΑΝΩΤΕΡΗΣ ΚΑΙ ΑΝΩΤΑΤΗΣ ΕΚΠΑΙΔΕΥΣΗΣ
ΥΠΗΡΕΣΙΑ ΕΞΕΤΑΣΕΩΝ

ΠΑΓΚΥΠΡΙΕΣ ΕΞΕΤΑΣΕΙΣ

2007

ΤΕΧΝΟΛΟΓΙΑ (I) ΠΡΑΚΤΙΚΗΣ ΚΑΤΕΥΘΥΝΣΗΣ

ΜΑΘΗΜΑ : ΑΡΧΙΤΕΚΤΟΝΙΚΟ ΚΑΙ ΠΡΟΟΠΤΙΚΟ ΣΧΕΔΙΟ /
ΔΙΑΚΟΣΜΗΣΗ

ΗΜΕΡΟΜΗΝΙΑ : ΔΕΥΤΕΡΑ, 4 ΙΟΥΝΙΟΥ 2007


ΩΡΑ : 11.00 - 13.30

Επιτρεπόμενη διάρκεια γραπτού 2,5 ώρες (150 λεπτά)

ΛΥΣΗ ΕΞΕΤΑΣΤΙΚΟΥ ΔΟΚΙΜΙΟΥ

ΜΕΡΟΣ Α'

Ασκήσεις 1, 2, 3 (Πιθανή λύση)

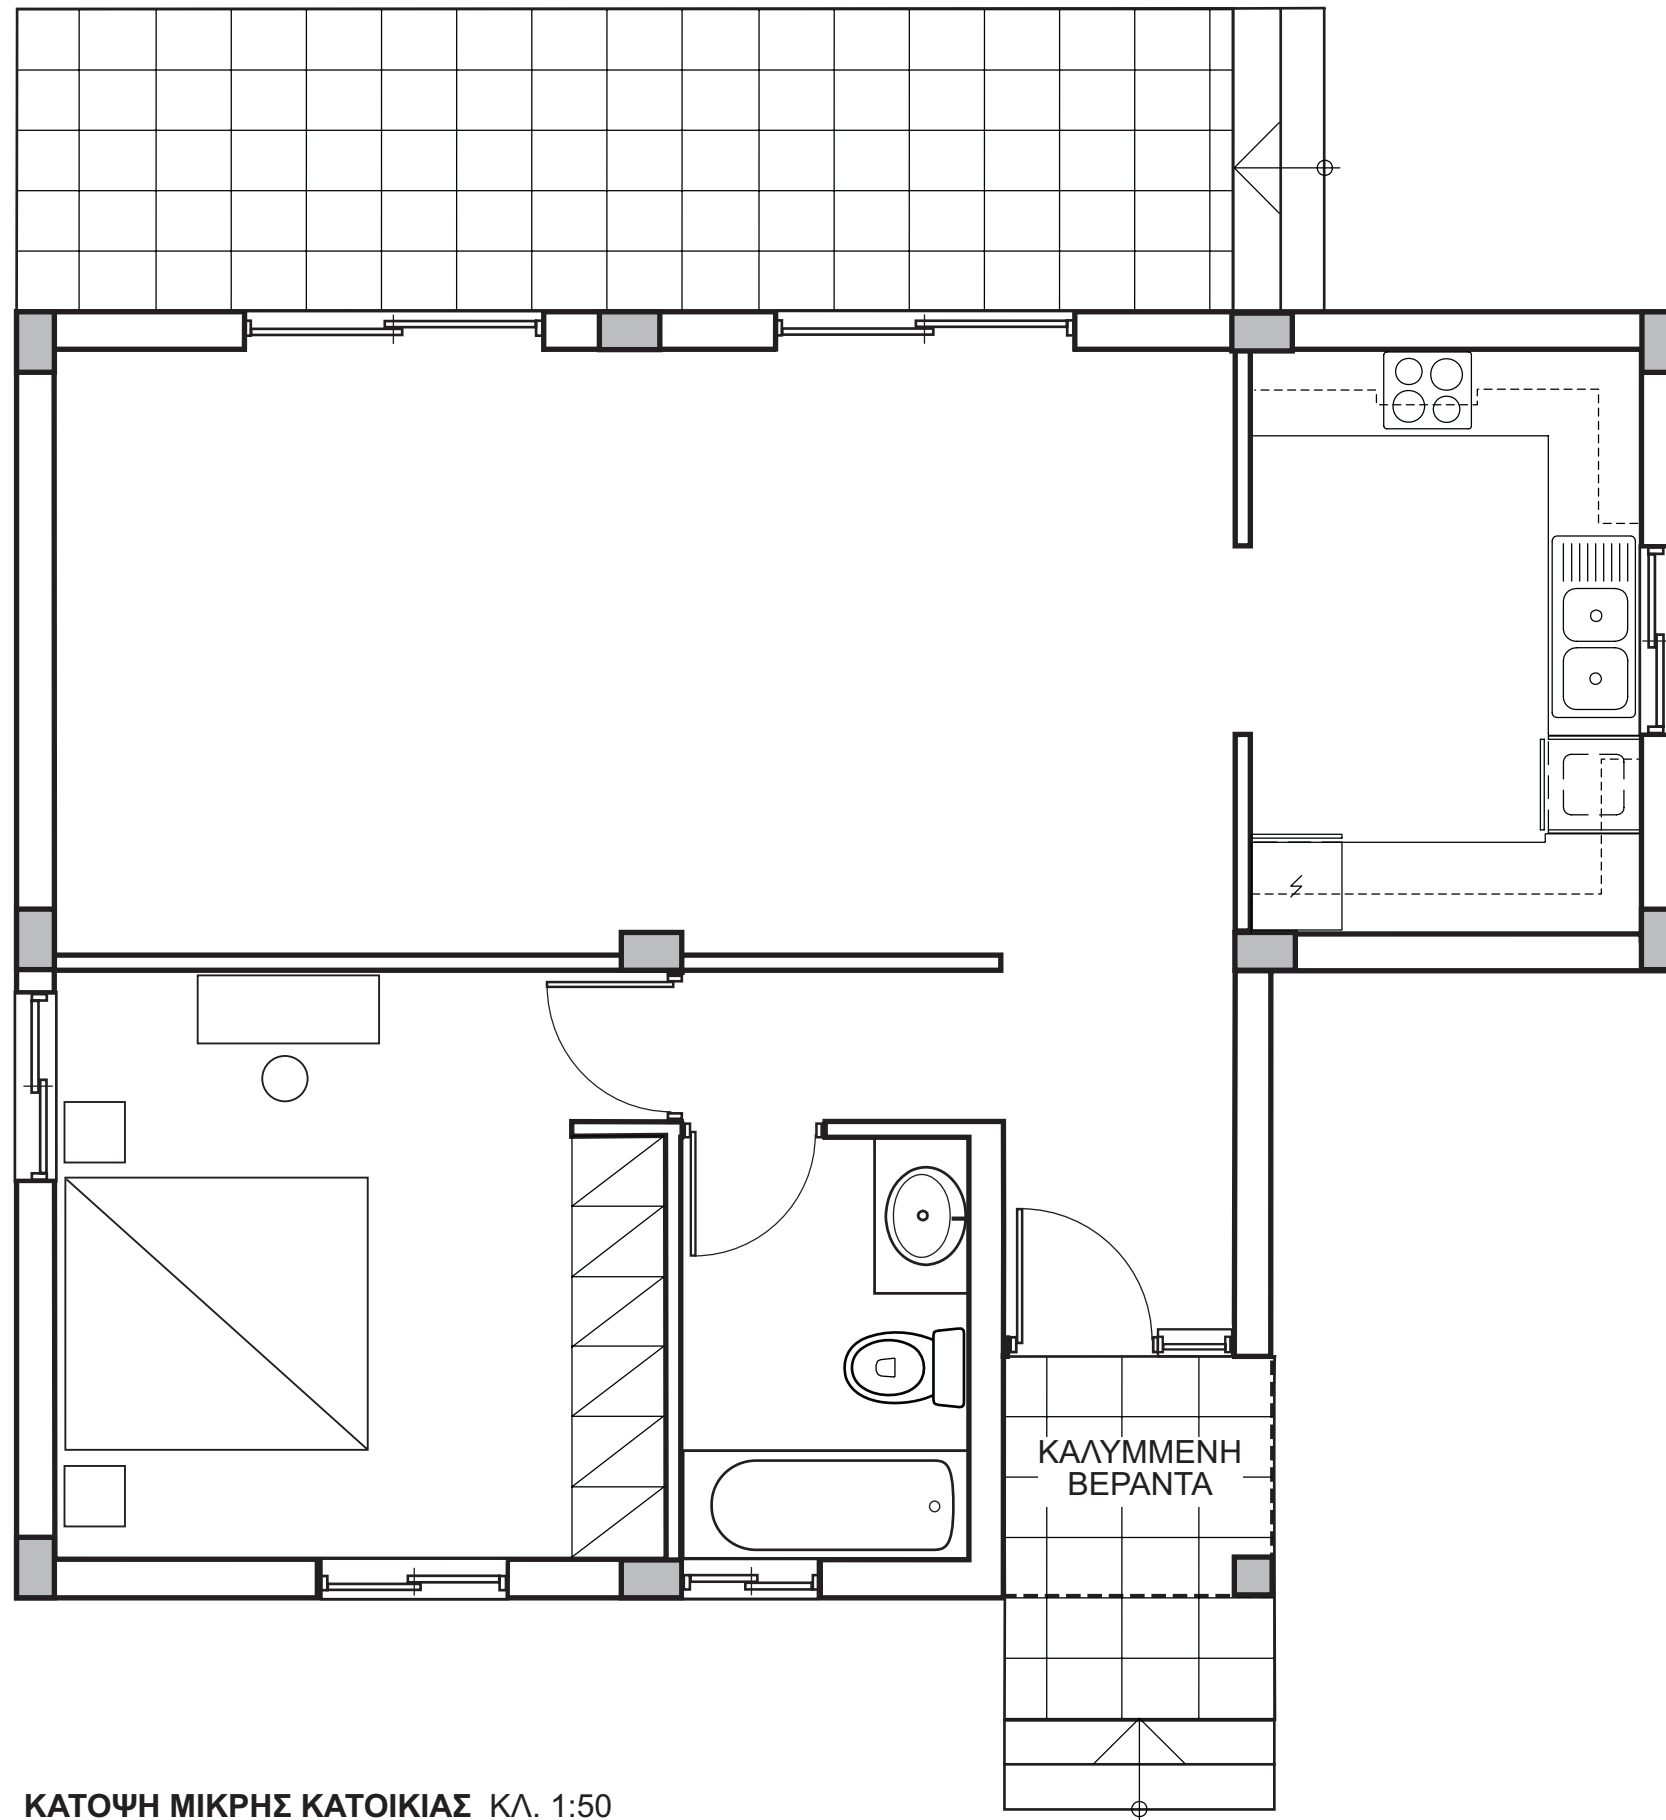

ΚΑΤΟΨΗ ΜΙΚΡΗΣ ΚΑΤΟΙΚΙΑΣ ΚΛ. 1:50


ΜΕΡΟΣ Α'

Άσκηση 4

| | ΟΡΘΟ | ΛΑΘΟΣ |
|----|-------------------------------------|-------------------------------------|
| α. | <input type="checkbox"/> | <input checked="" type="checkbox"/> |
| β. | <input checked="" type="checkbox"/> | <input type="checkbox"/> |
| γ. | <input type="checkbox"/> | <input checked="" type="checkbox"/> |
| δ. | <input checked="" type="checkbox"/> | <input type="checkbox"/> |
| ε. | <input type="checkbox"/> | <input checked="" type="checkbox"/> |

ΜΕΡΟΣ Β'

Άσκηση 5

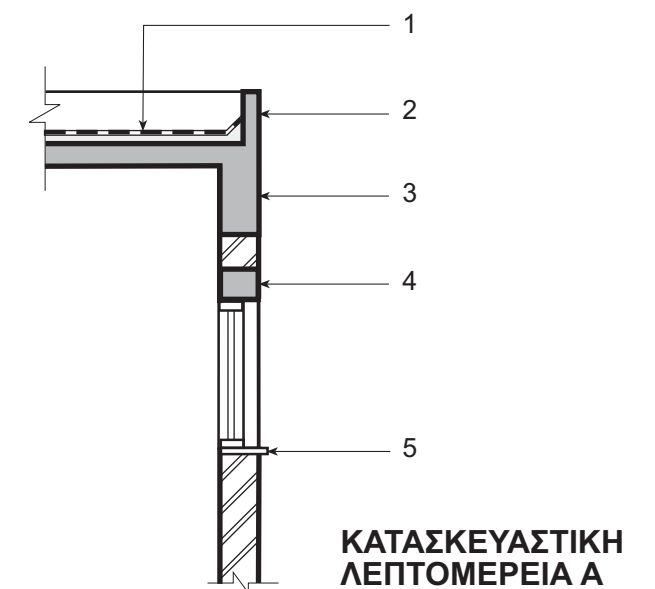

- 1 ΥΓΡΟΜΟΝΩΣΗ
- 2 ΣΤΗΘΑΙΟ
- 3 ΔΟΚΟΣ
- 4 ΑΝΩΦΛΙ
- 5 ΠΑΤΟΥΔΑ


ΕΠΩΝΥΜΟ

ΟΝΟΜΑ

ΟΝ. ΠΑΤΕΡΑ


ΚΩΔΙΚΟΣ ΥΠΟΨΗΦΙΟΥ

ΜΕΡΟΣ Β'
Άσκηση 6

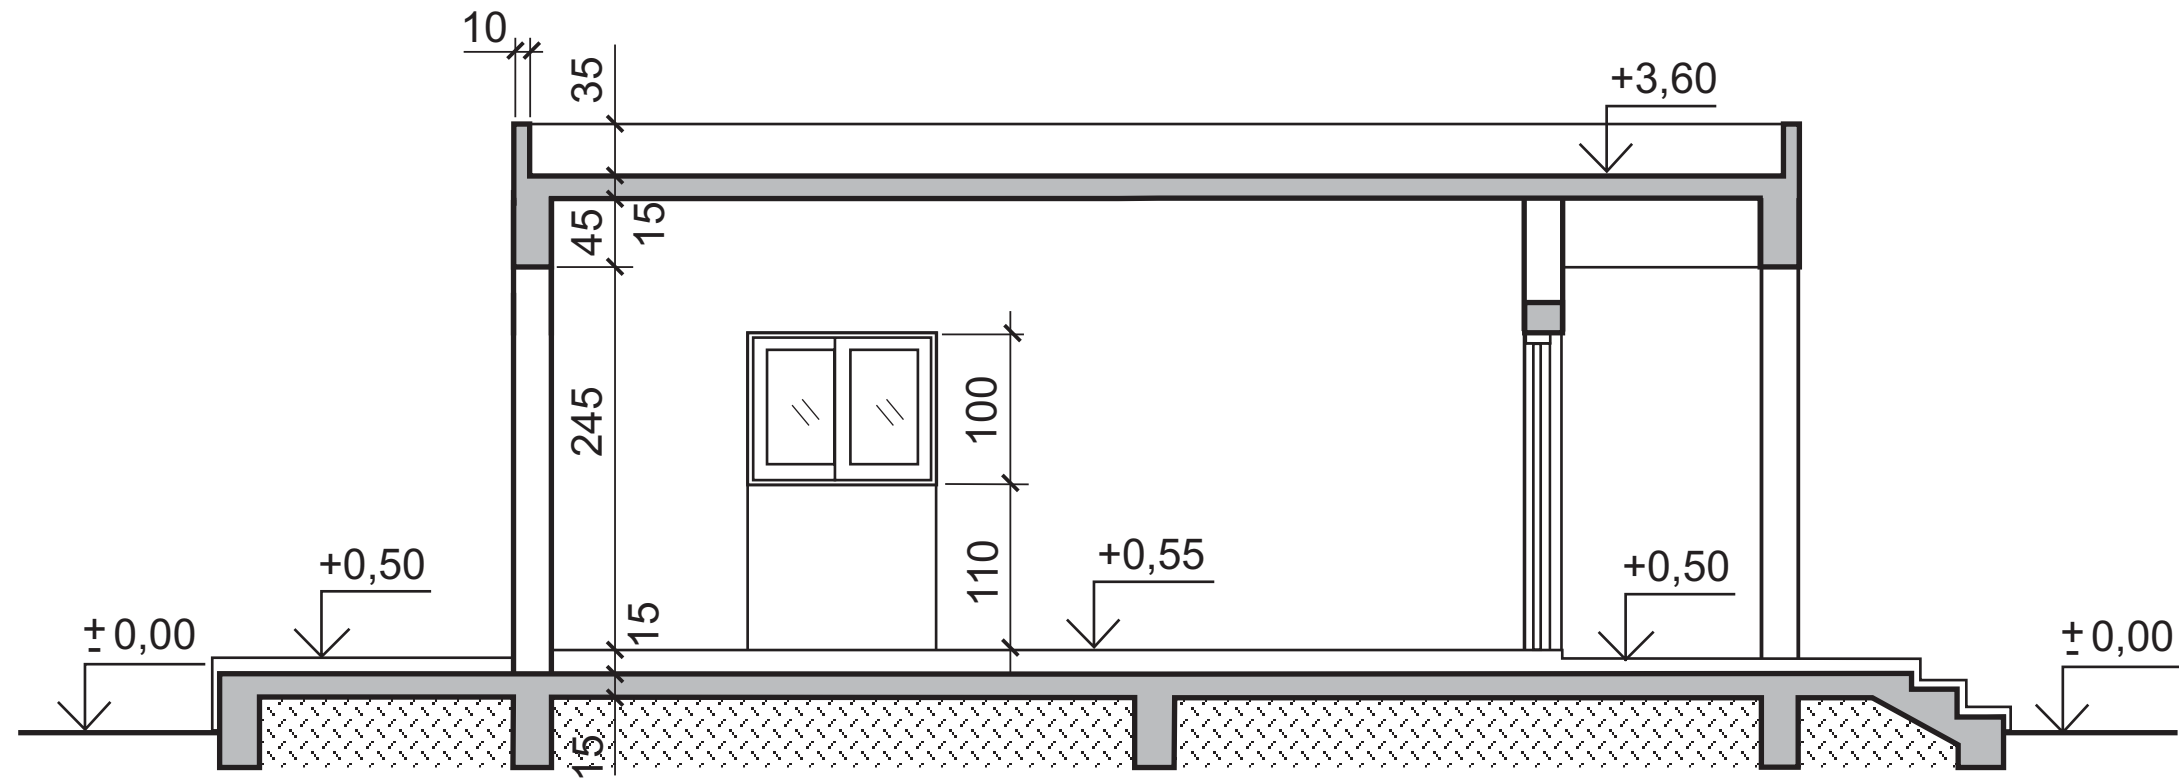

ΤΟΜΗ Β-Β ΚΛ. 1:50

ΜΕΡΟΣ Β'
Άσκηση 7

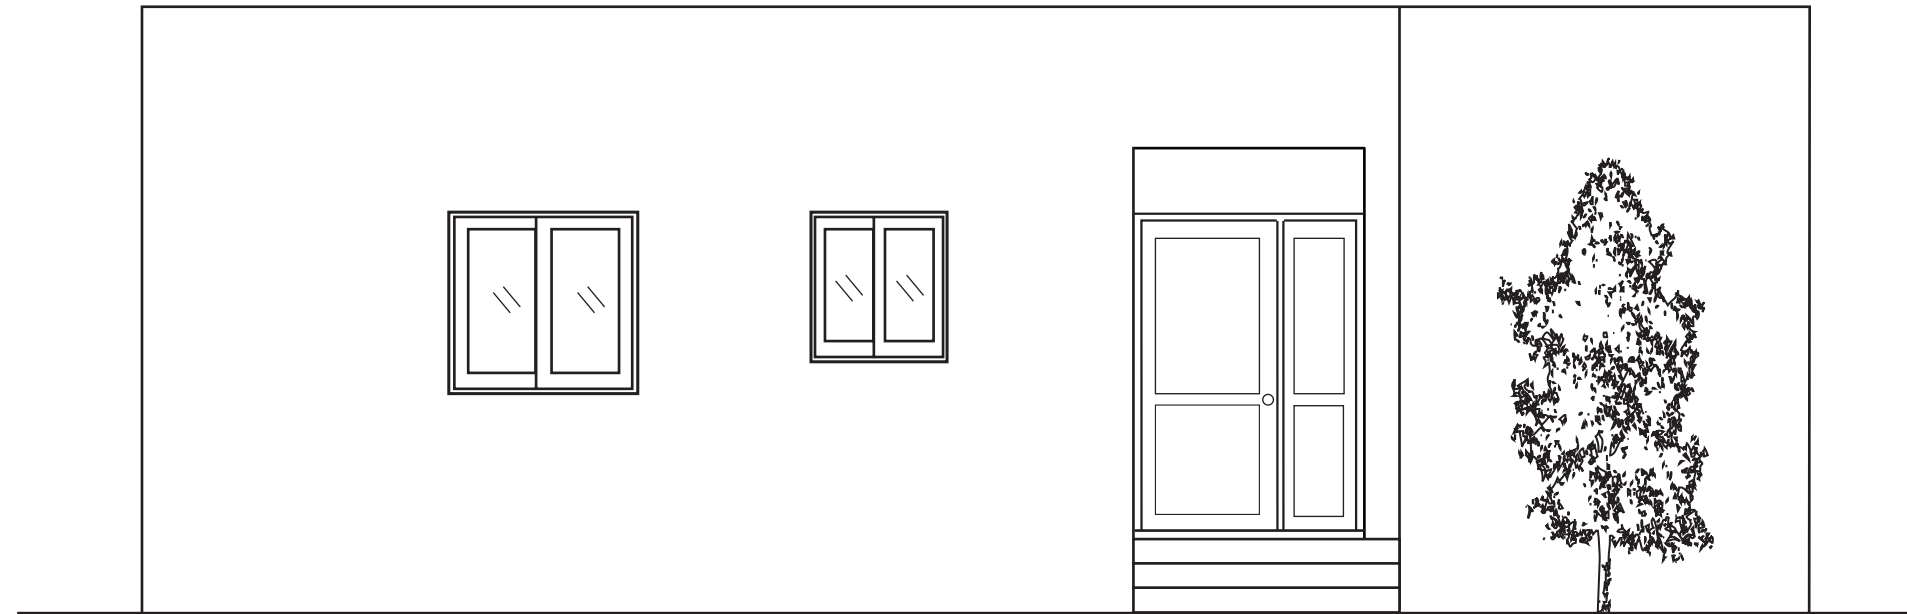

ΠΡΟΣΟΨΗ (ΝΟΤΙΑ ΟΨΗ) ΚΛ. 1:50

ΕΠΩΝΥΜΟ

ΟΝΟΜΑ

ΟΝ. ΠΑΤΕΡΑ

ΚΩΔΙΚΟΣ ΥΠΟΨΗΦΙΟΥ