

ΥΠΟΥΡΓΕΙΟ ΠΑΙΔΕΙΑΣ ΚΑΙ ΠΟΛΙΤΙΣΜΟΥ
ΔΙΕΥΘΥΝΣΗ ΑΝΩΤΕΡΗΣ ΚΑΙ ΑΝΩΤΑΤΗΣ ΕΚΠΑΙΔΕΥΣΗΣ
ΥΠΗΡΕΣΙΑ ΕΞΕΤΑΣΕΩΝ

ΠΑΓΚΥΠΡΙΕΣ ΕΞΕΤΑΣΕΙΣ

2007


ΣΧΕΔΙΟ ΕΙΔΙΚΟΤΗΤΑΣ ΘΕΩΡΗΤΙΚΗΣ ΚΑΤΕΥΘΥΝΣΗΣ

ΜΑΘΗΜΑ : ΑΡΧΙΤΕΚΤΟΝΙΚΟ ΚΑΙ ΣΤΑΤΙΚΟ ΣΧΕΔΙΟ

ΛΥΣΗ ΔΟΚΙΜΙΟΥ

ΦΥΛΛΟ ΣΧΕΔΙΑΣΗΣ 1 - ΜΕΡΟΣ Α΄

ΑΣΚΗΣΗ 1

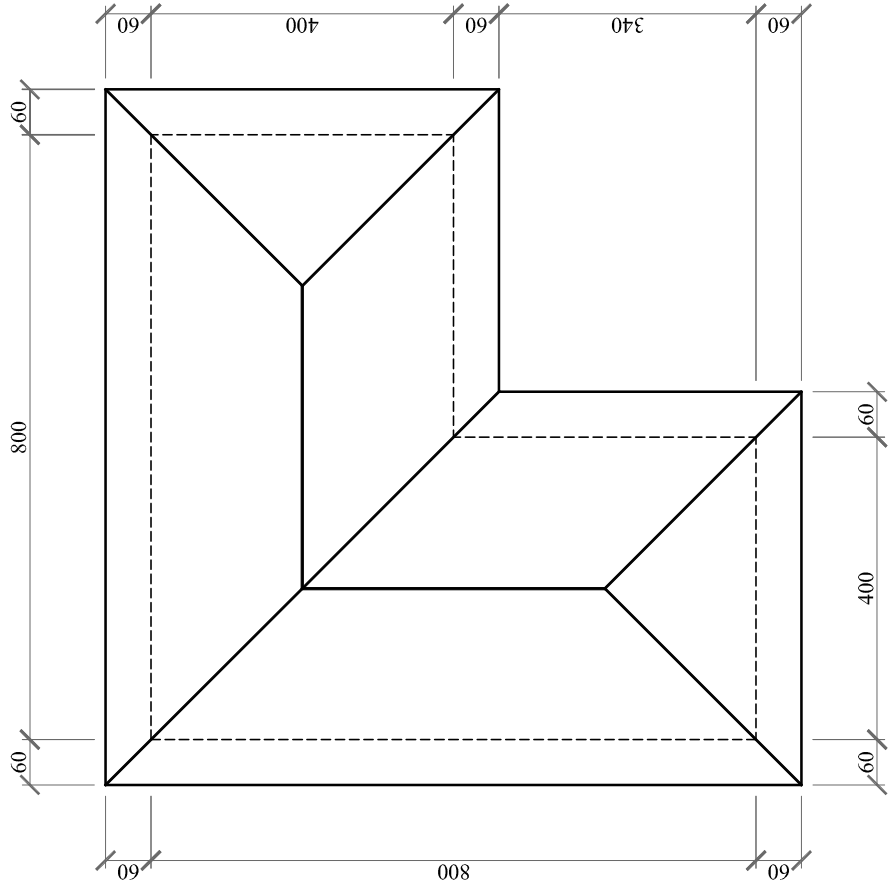


ΚΑΤΟΨΗ ΠΛΑΚΑΣ ΟΡΟΦΗΣ

κλ. 1:100

ΣΧΗΜΑ 4

ΑΣΚΗΣΗ 3

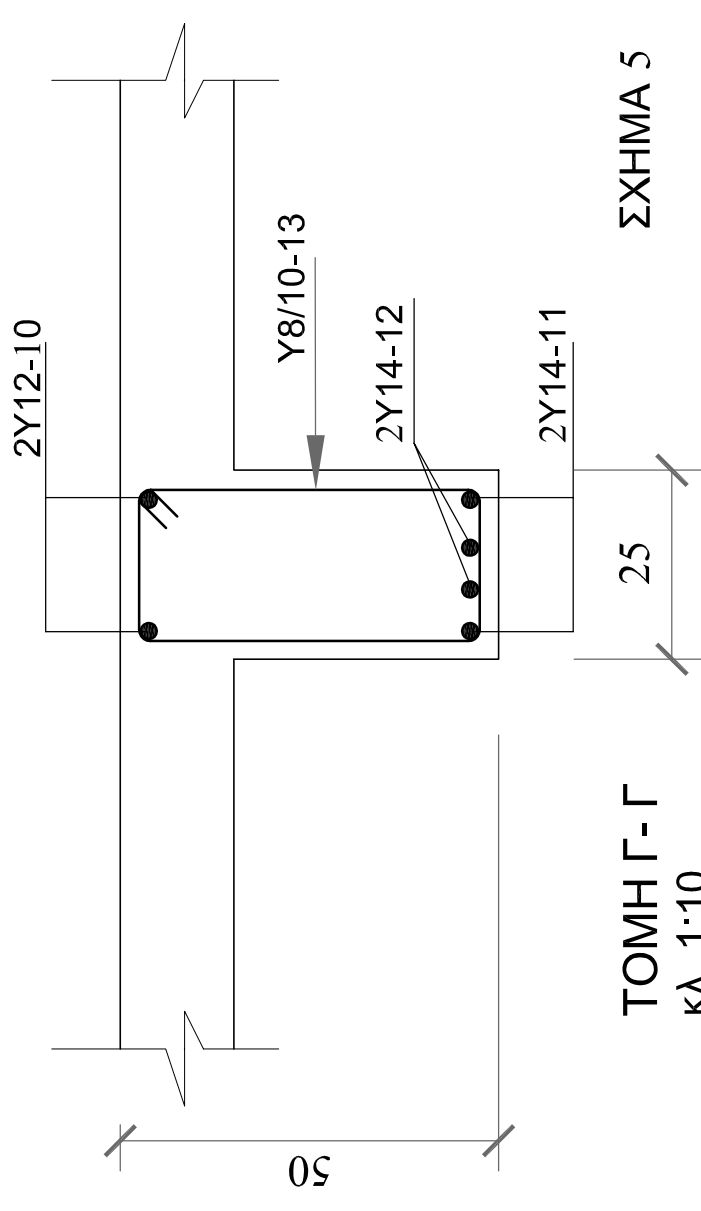


ΤΟΜΗ Γ-Γ

κλ. 1:10

ΣΧΗΜΑ 5

ΑΣΚΗΣΗ 2

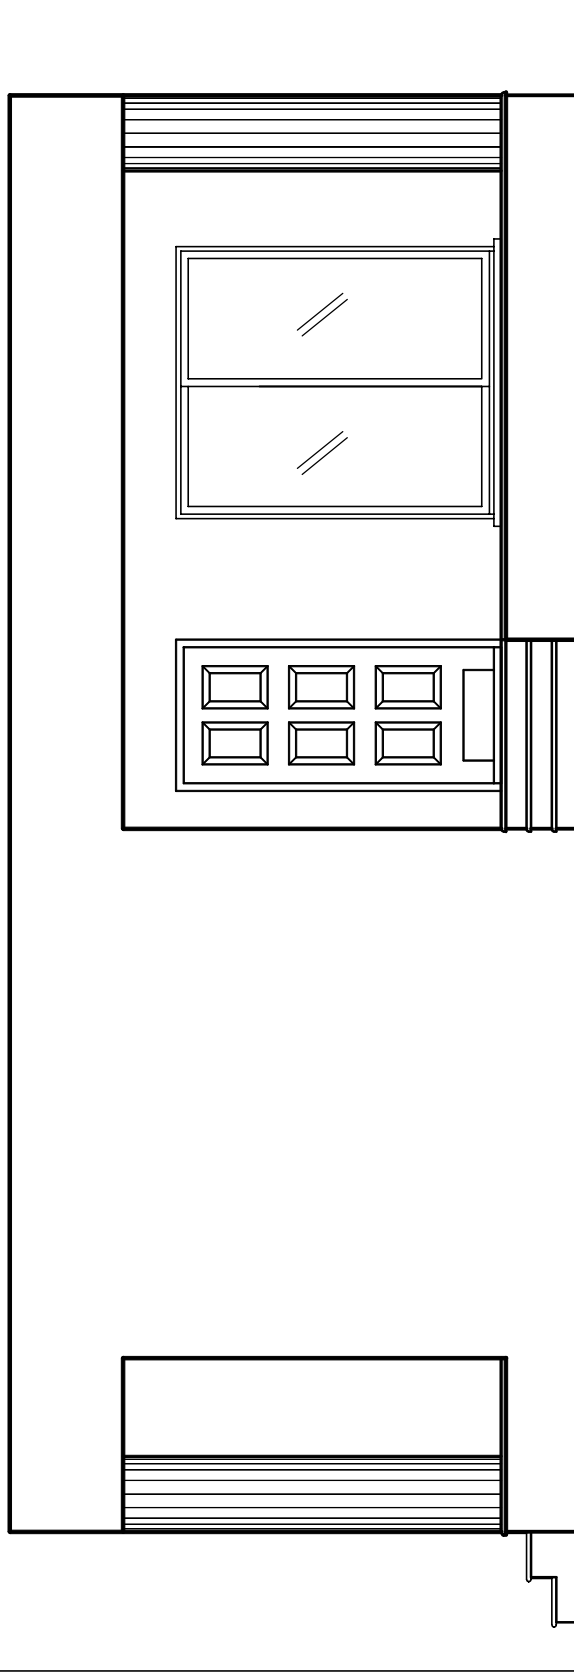

ΠΡΟΣΟΨΗ (ΔΥΤΙΚΗ ΟΨΗ)

κλ. 1:50

ΑΣΚΗΣΗ 4

Πίνακας

- (α).....**Ορθό**.....
- (β).....**Λάθος**.....
- (γ).....**Ορθό**.....
- (δ).....**Ορθό**.....


ΕΠΩΝΥΜΟ

ΟΝΟΜΑ

ΟΝ. ΠΑΤΕΡΑ

ΑΡ. ΥΠΟΨΗΦΙΟΥ

ΑΣΚΗΣΗ 5

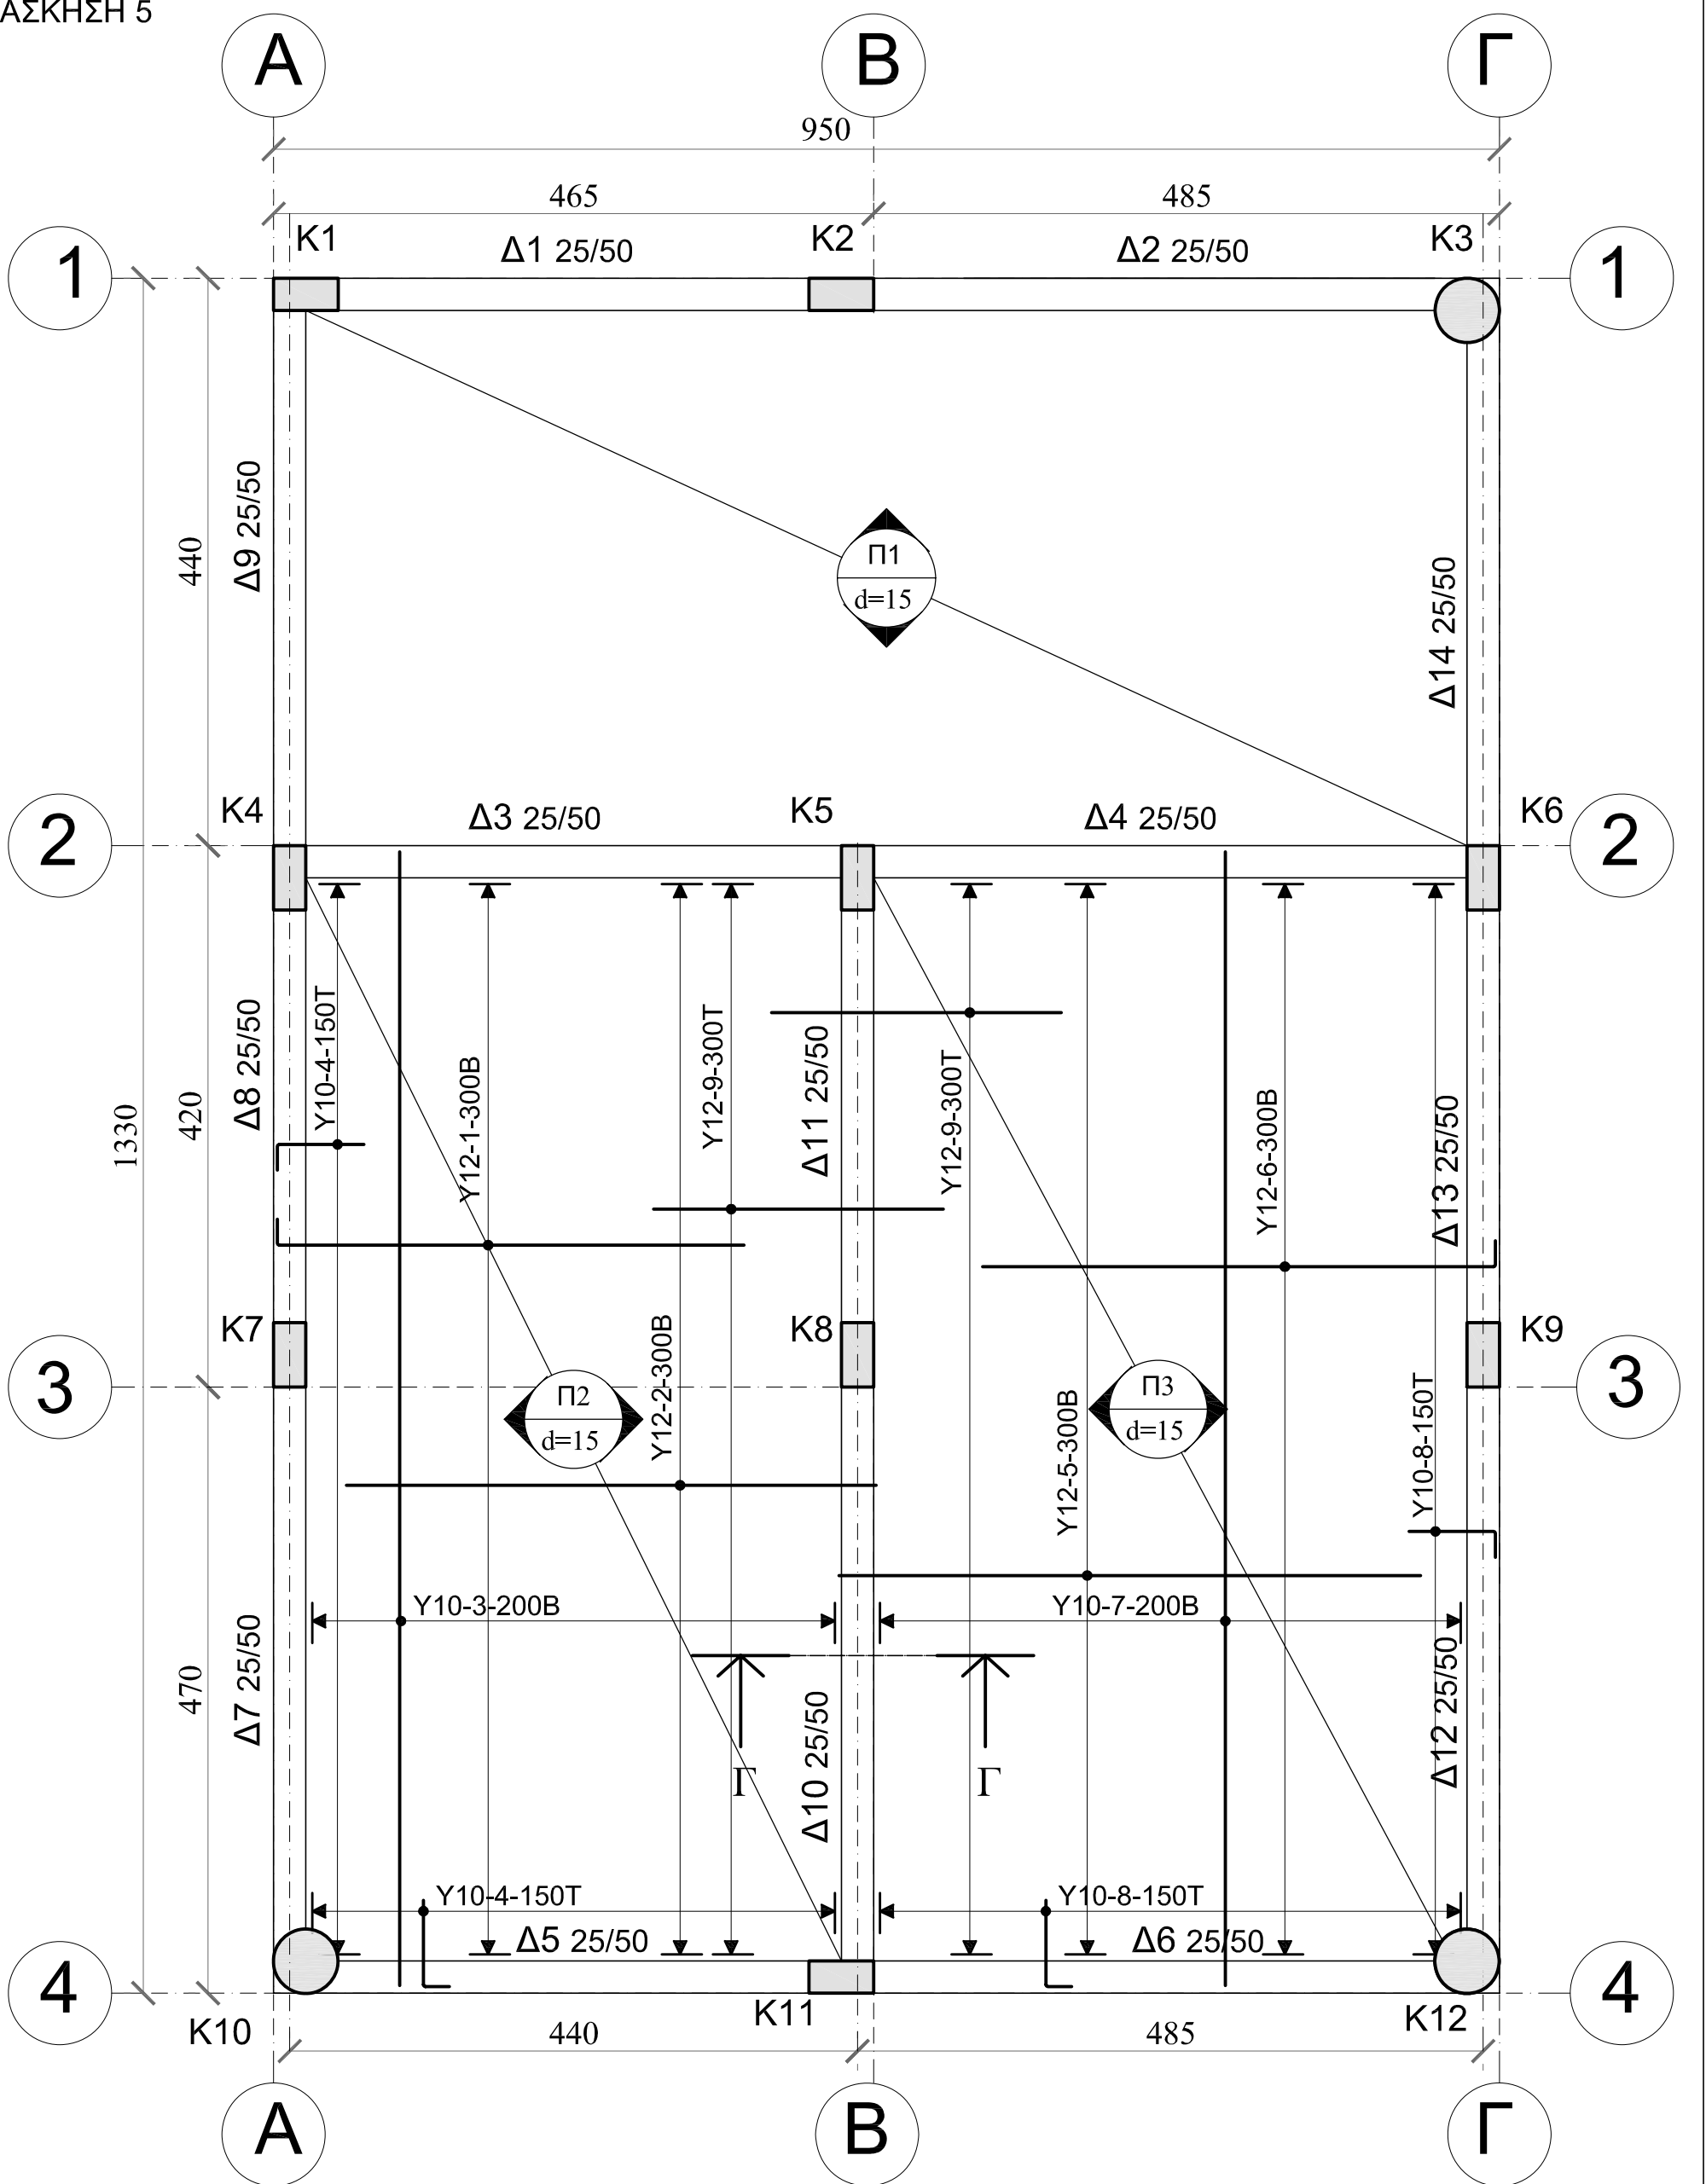

ΚΑΤΟΨΗ ΕΥΛΟΤΥΠΟΥ ΠΛΑΚΑΣ ΣΧΗΜΑ 8


ΚΛ. 1:50

ΕΠΩΝΥΜΟ

ΟΝΟΜΑ

ΟΝ. ΠΑΤΕΡΑ

ΑΡ. ΥΠΟΨΗΦΙΟΥ

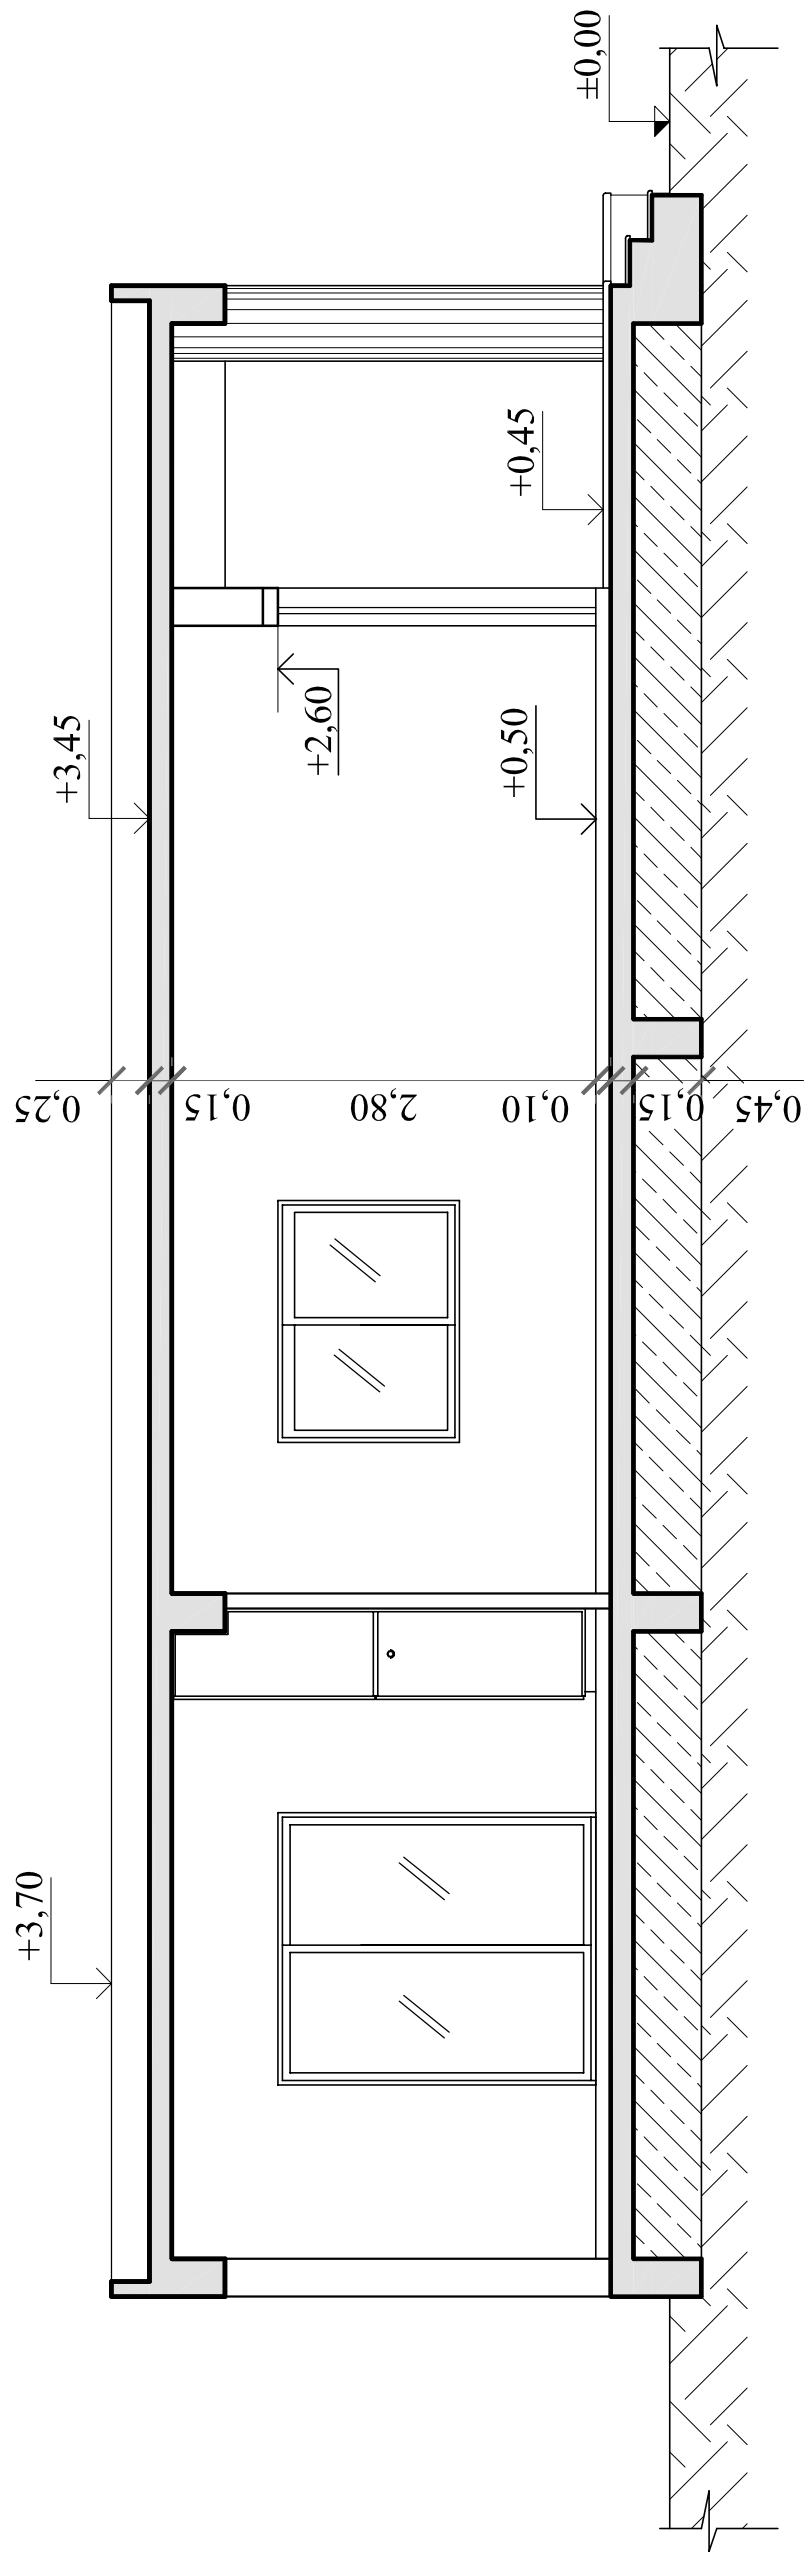

ΤΟΜΗ Β-Β

κλ. 1:50

ΕΠΩΝΥΜΟ

ΟΝΟΜΑ

ΟΝ. ΠΑΤΕΡΑ

ΑΡ. ΥΠΟΨΗΦΙΟΥ