

ΥΠΟΥΡΓΕΙΟ ΠΑΙΔΕΙΑΣ ΚΑΙ ΠΟΛΙΤΙΣΜΟΥ
ΔΙΕΥΘΥΝΣΗ ΑΝΩΤΕΡΗΣ ΚΑΙ ΑΝΩΤΑΤΗΣ ΕΚΠΑΙΔΕΥΣΗΣ
ΥΠΗΡΕΣΙΑ ΕΞΕΤΑΣΕΩΝ

ΠΑΓΚΥΠΡΙΕΣ ΕΞΕΤΑΣΕΙΣ

2008

ΣΧΕΔΙΟ ΕΙΔΙΚΟΤΗΤΑΣ ΠΡΑΚΤΙΚΗΣ ΚΑΤΕΥΘΥΝΣΗΣ

ΜΑΘΗΜΑ : ΑΡΧΙΤΕΚΤΟΝΙΚΟ ΣΧΕΔΙΟ
ΗΜΕΡΟΜΗΝΙΑ : ΠΕΜΠΤΗ, 5 ΙΟΥΝΙΟΥ 2008
ΩΡΑ : 11.00 – 13.30


Επιτρεπόμενη διάρκεια γραπτού 2.5 ώρες (150 λεπτά)

ΛΥΣΗ ΔΟΚΙΜΙΟΥ

ΦΥΛΛΟ ΣΧΕΔΙΑΣΗΣ 1

ΜΕΡΟΣ Α'


Άσκηση 1

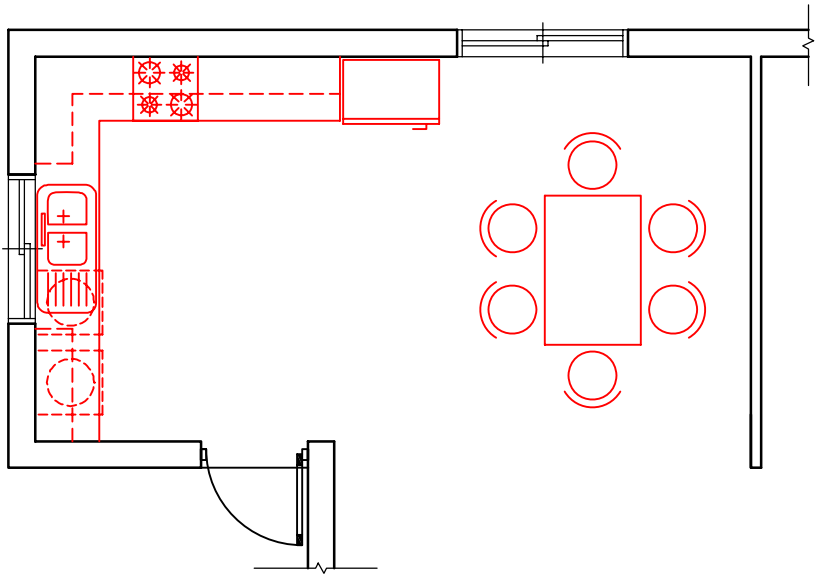

Σχήμα 2

Κλίμακα 1:50



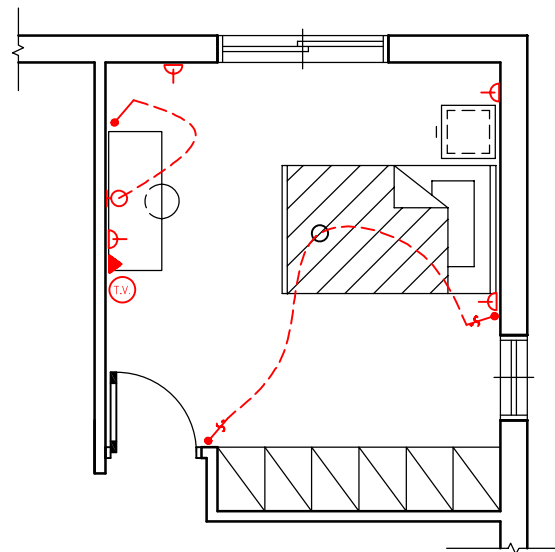




Άσκηση 2



Σχήμα 3

Κλίμακα 1:50

ΗΛΕΚΤΡΙΚΑ ΣΥΜΒΟΛΑ

-  διακόπτης αλέ-ρετούρ
-  φωτιστικό σημείο οροφής
-  φωτιστικό σημείο τοίχου
-  ρευματοδότης 13 Α
-  παροχή τηλεφώνου
-  παροχή αντένας τηλεόρασης
-  συρματώσεις

Άσκηση 3

	ΟΡΘΟ	ΛΑΘΟΣ
α.	<input checked="" type="checkbox"/>	<input type="checkbox"/>
β.	<input type="checkbox"/>	<input checked="" type="checkbox"/>
γ.	<input type="checkbox"/>	<input checked="" type="checkbox"/>
δ.	<input checked="" type="checkbox"/>	<input type="checkbox"/>

ΕΠΩΝΥΜΟ :

ΟΝΟΜΑ :

ΟΝ. ΠΑΤΕΡΑ :


ΚΩΔΙΚΟΣ ΥΠΟΨΗΦΙΟΥ :

ΦΥΛΛΟ ΣΧΕΔΙΑΣΗΣ 2

ΜΕΡΟΣ Α'
Άσκηση 4

Σχήμα 4

Κλίμακα 1:50

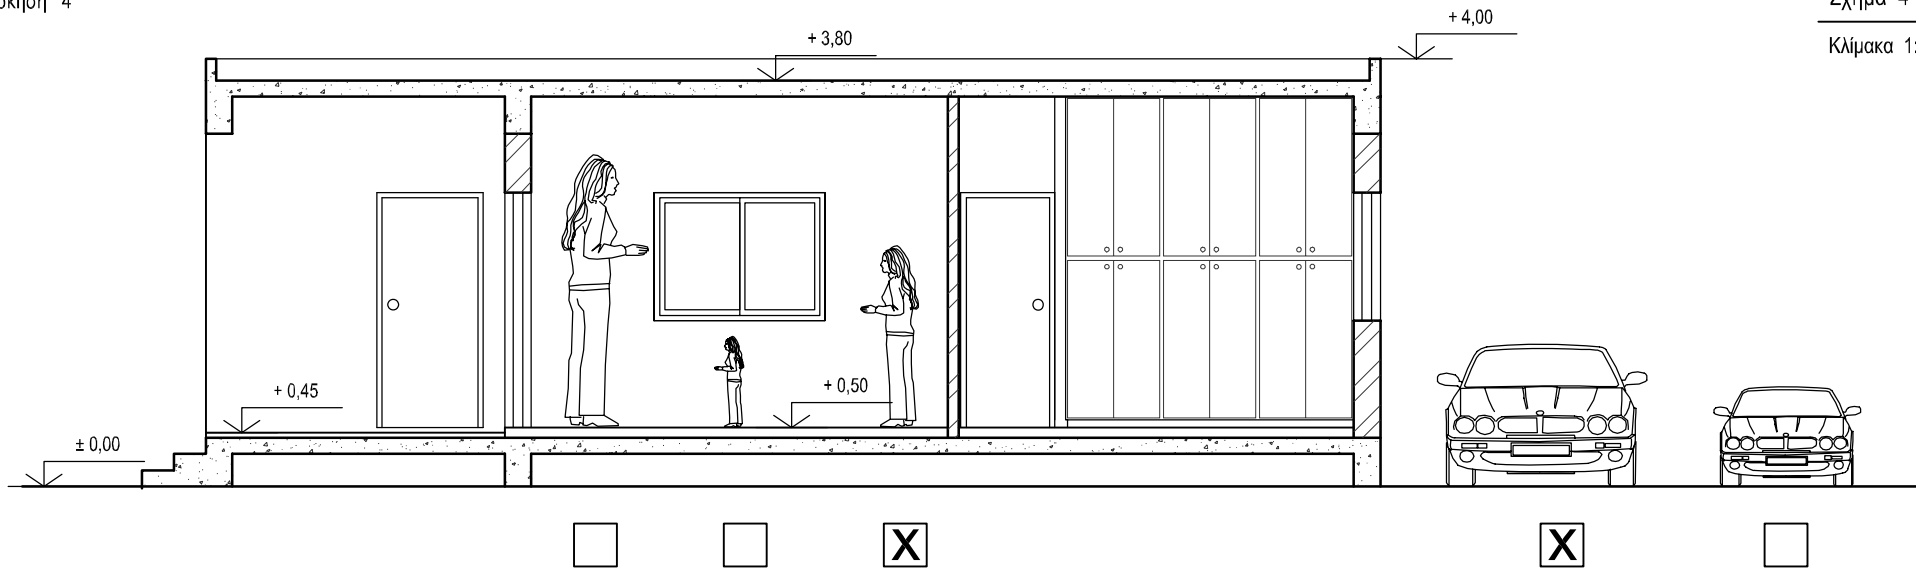

ΜΕΡΟΣ Β'
Άσκηση 5




ΕΠΩΝΥΜΟ :

ΟΝΟΜΑ :

ΟΝ. ΠΑΤΕΡΑ :

ΚΩΔΙΚΟΣ ΥΠΟΨΗΦΙΟΥ :

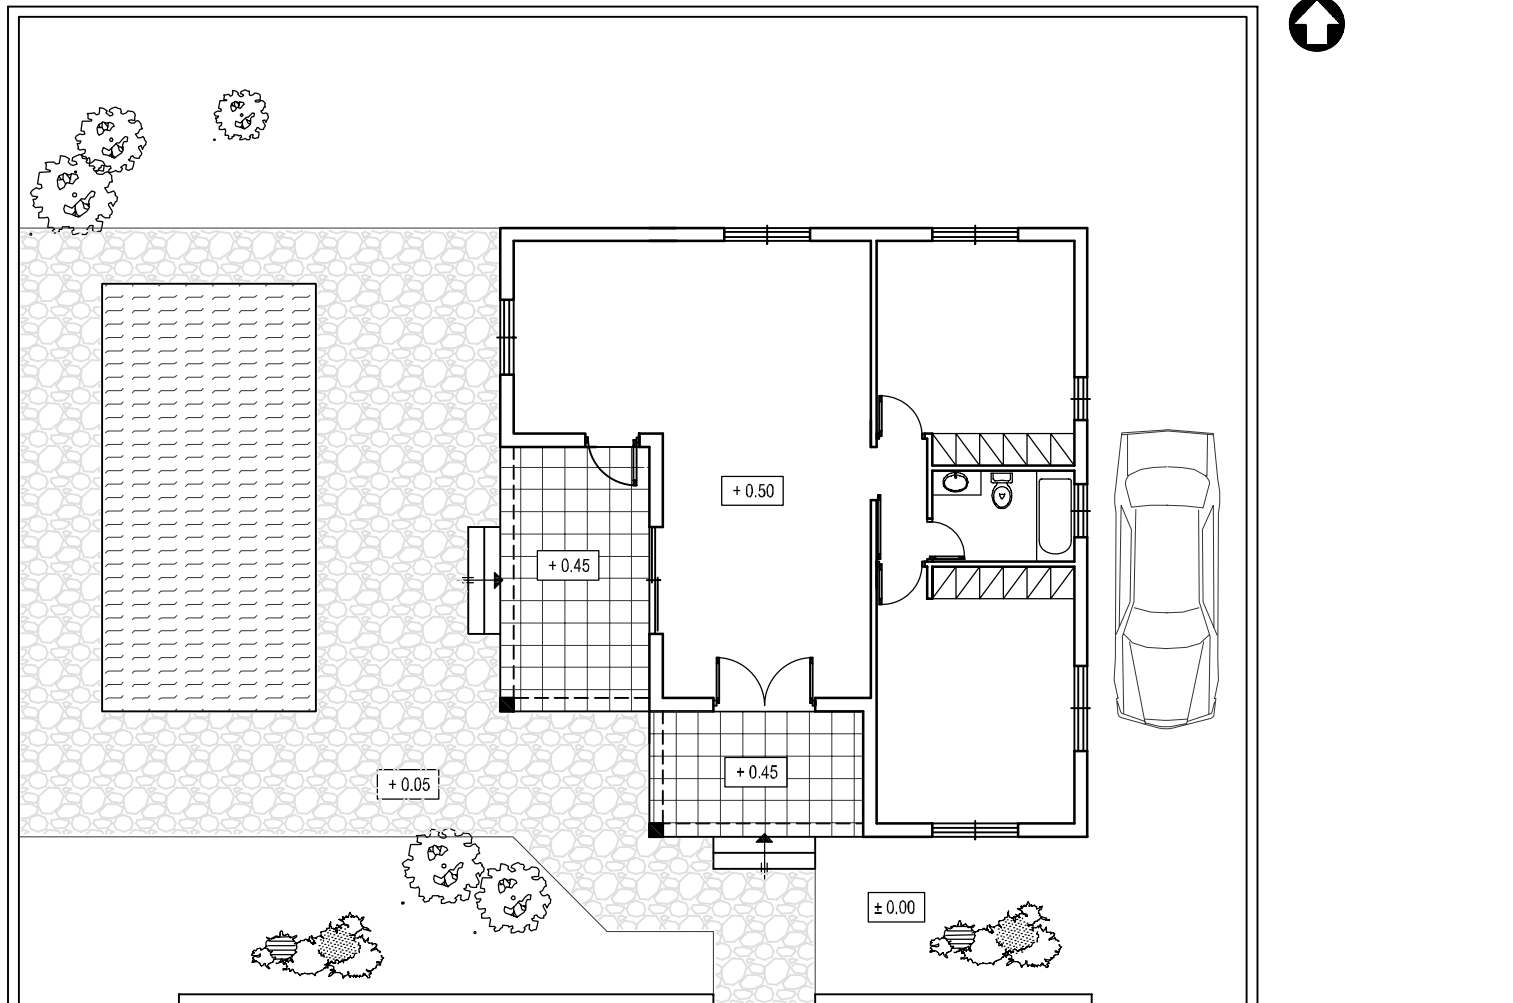

Κλίμακα 1:100

Δρόμος

ΕΠΩΝΥΜΟ :

ΟΝΟΜΑ :

ΟΝ. ΠΑΤΕΡΑ :

ΚΩΔΙΚΟΣ ΥΠΟΨΗΦΙΟΥ :