


Β΄ ΣΕΙΡΑ




ΓΡΑΜΜΗ ΕΔΑΦΟΥΣ

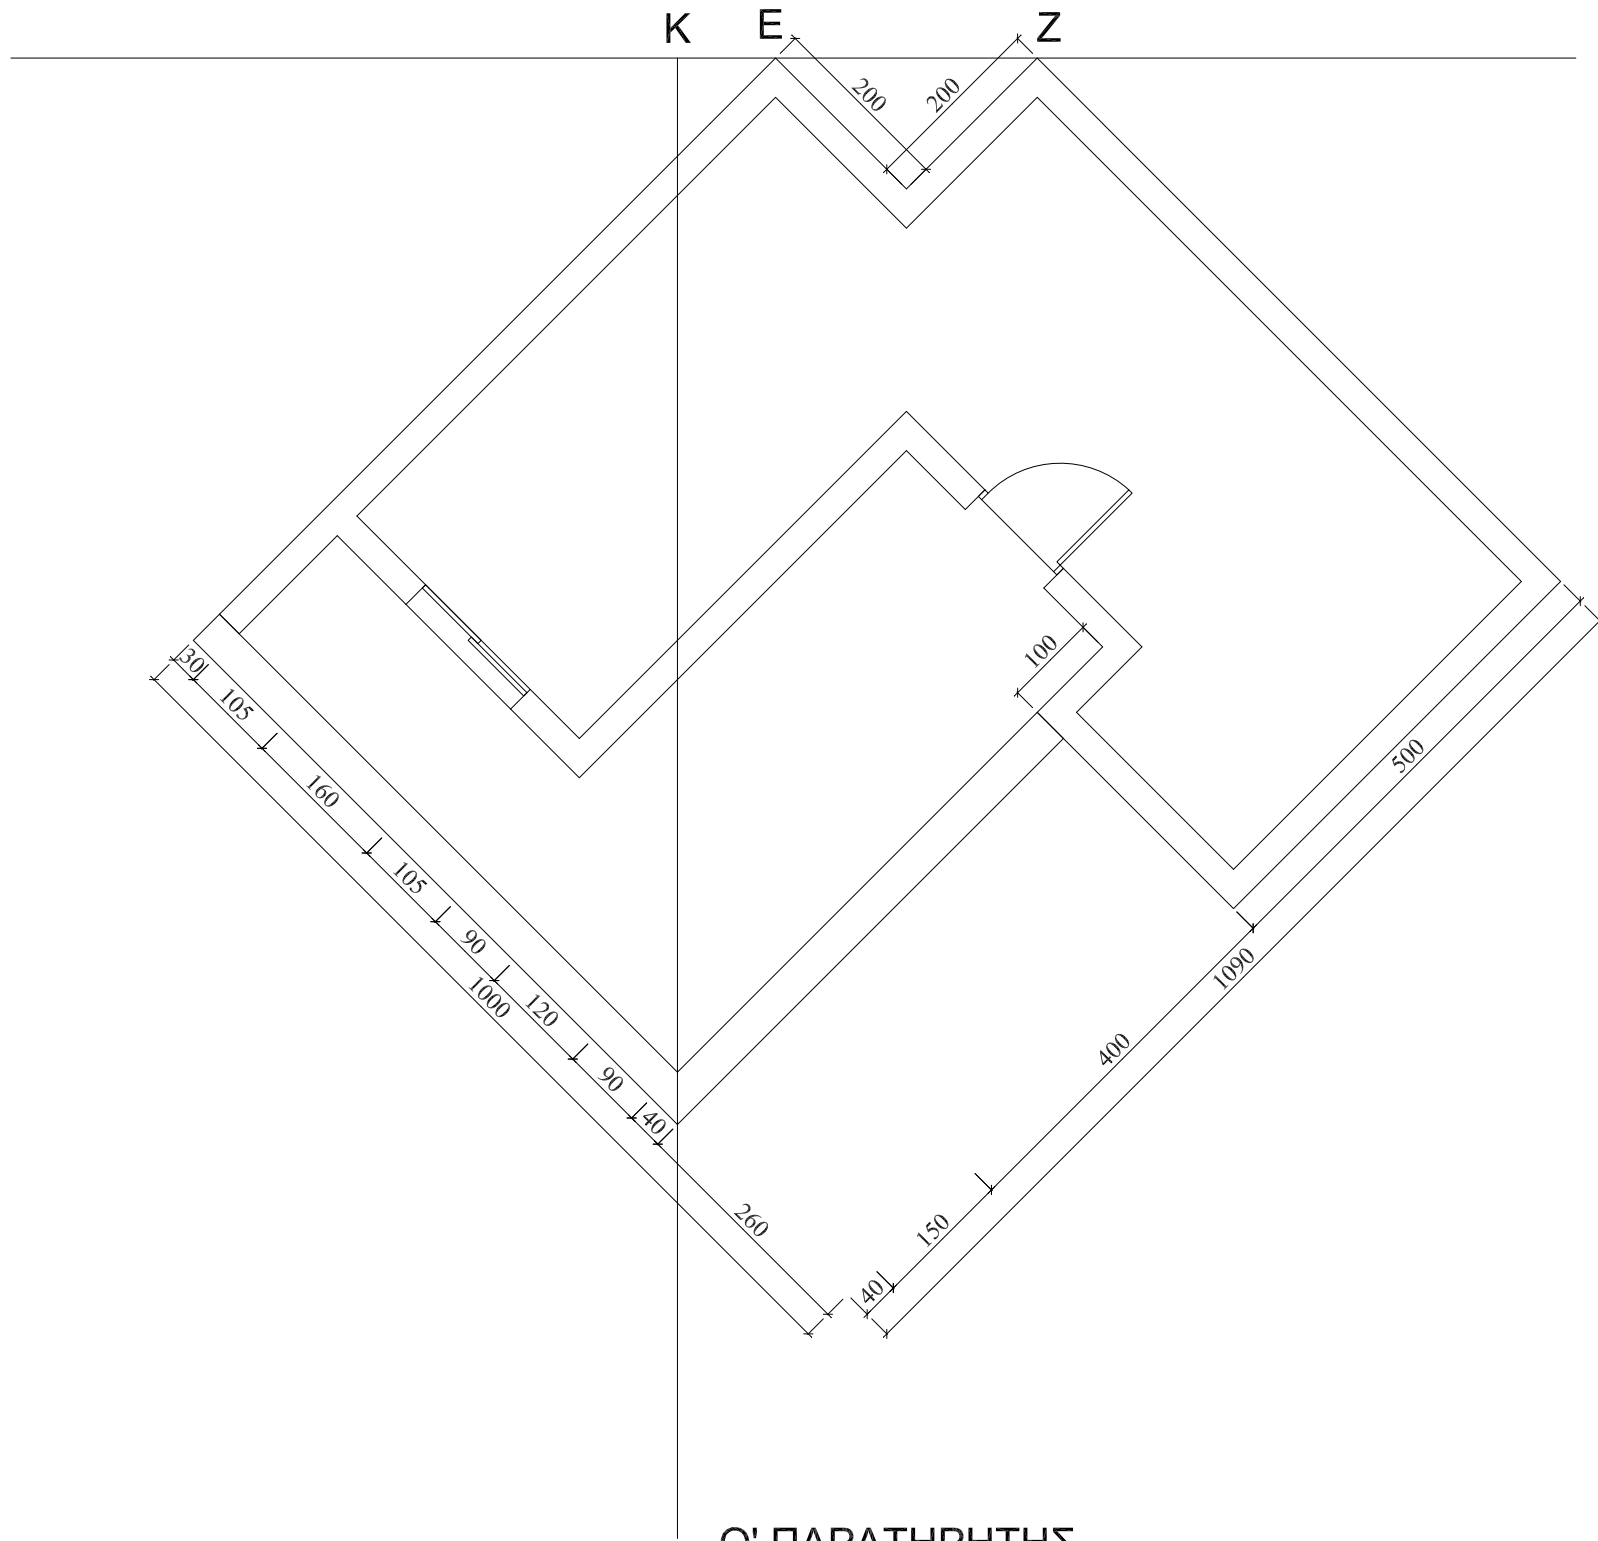


Ο' ΠΑΡΑΤΗΡΗΤΗΣ


ΟΨΗ Α'

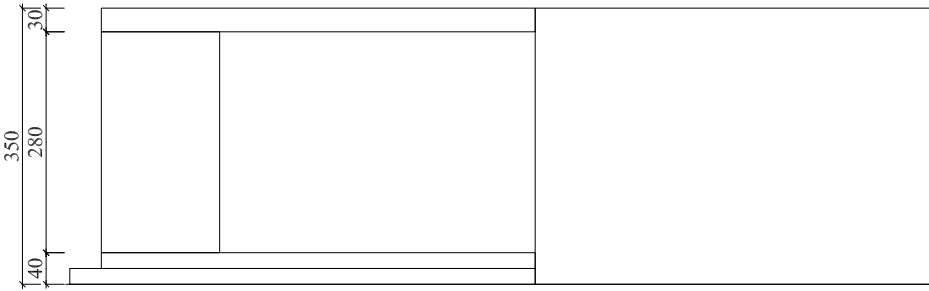

ΟΨΗ Β'

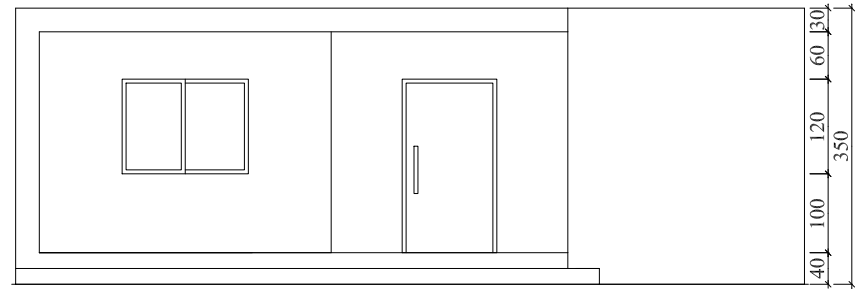

ΚΑΤΟΨΗ

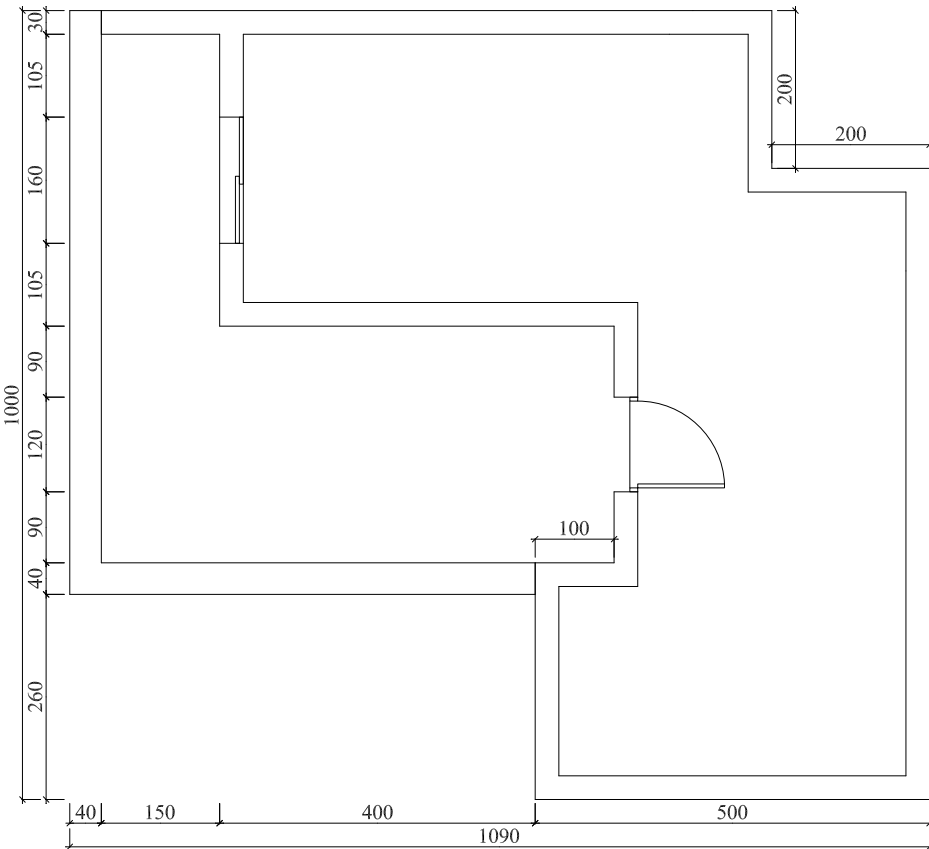

ΑΣΚΗΣΗ Α'

ΚΛ. 1: 100

