


Ερώτηση 11α

Αρ. Ταυτότητας:
Κωδ. Υποψ.:
Επώνυμο:
Όνομα:
Όνομα Πατέρα:
Εξεταστικό Κέντρο:

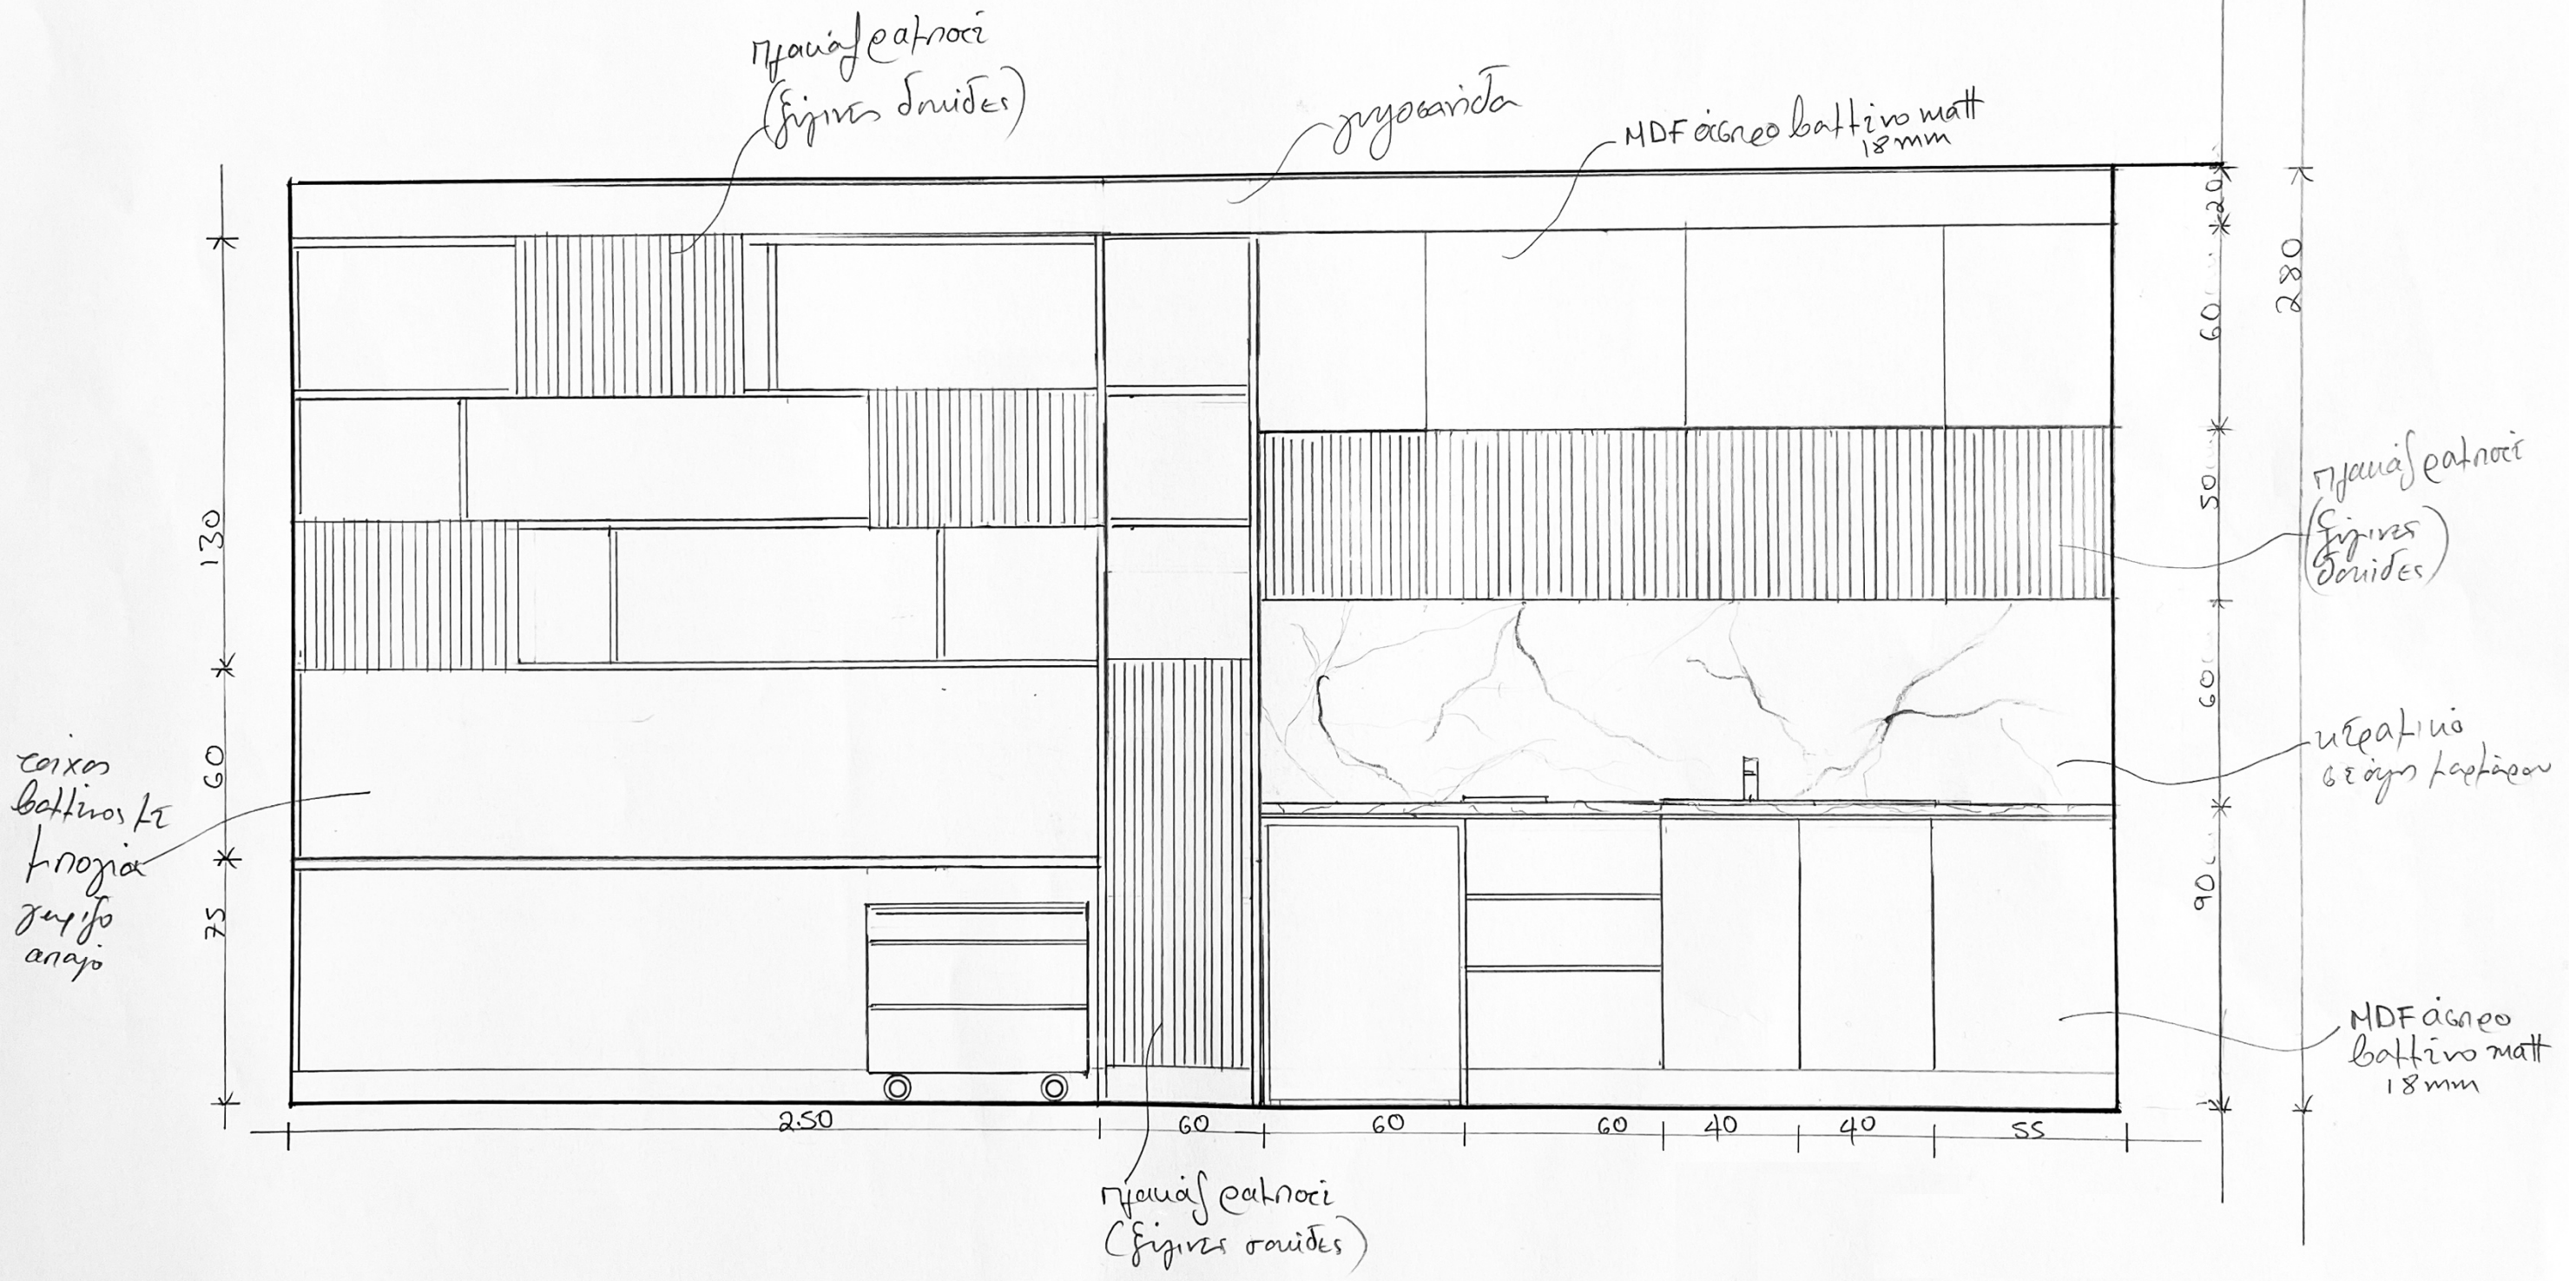

ΟΨΗ ΕΠΙΠΛΟΥ ΚΟΥΖΙΝΑΣ - ΓΡΑΦΕΙΟΥ
ΚΛΙΜΑΚΑ 1:20