

ΥΠΟΥΡΓΕΙΟ ΠΑΙΔΕΙΑΣ, ΠΟΛΙΤΙΣΜΟΥ, ΑΘΛΗΤΙΣΜΟΥ ΚΑΙ ΝΕΟΛΑΙΑΣ
ΔΙΕΥΘΥΝΣΗ ΑΝΩΤΕΡΗΣ ΕΚΠΑΙΔΕΥΣΗΣ
ΥΠΗΡΕΣΙΑ ΕΞΕΤΑΣΕΩΝ

ΠΑΓΚΥΠΡΙΕΣ ΕΞΕΤΑΣΕΙΣ 2021


ΤΕΧΝΟΛΟΓΙΑ ΤΕΧΝΙΚΩΝ ΣΧΟΛΩΝ ΠΡΑΚΤΙΚΗΣ ΚΑΤΕΥΘΥΝΣΗΣ

ΜΑΘΗΜΑ : ΜΕΤΡΗΣΕΙΣ ΠΟΣΟΤΗΤΩΝ (503)


ΗΜΕΡΟΜ.: ΤΡΙΤΗ, 8 ΙΟΥΝΙΟΥ 2021

ΩΡΑ : 8:00 – 10:30

ΠΑΡΑΡΤΗΜΑ
ΣΧΕΔΙΑ ΟΙΚΟΔΟΜΗΣ

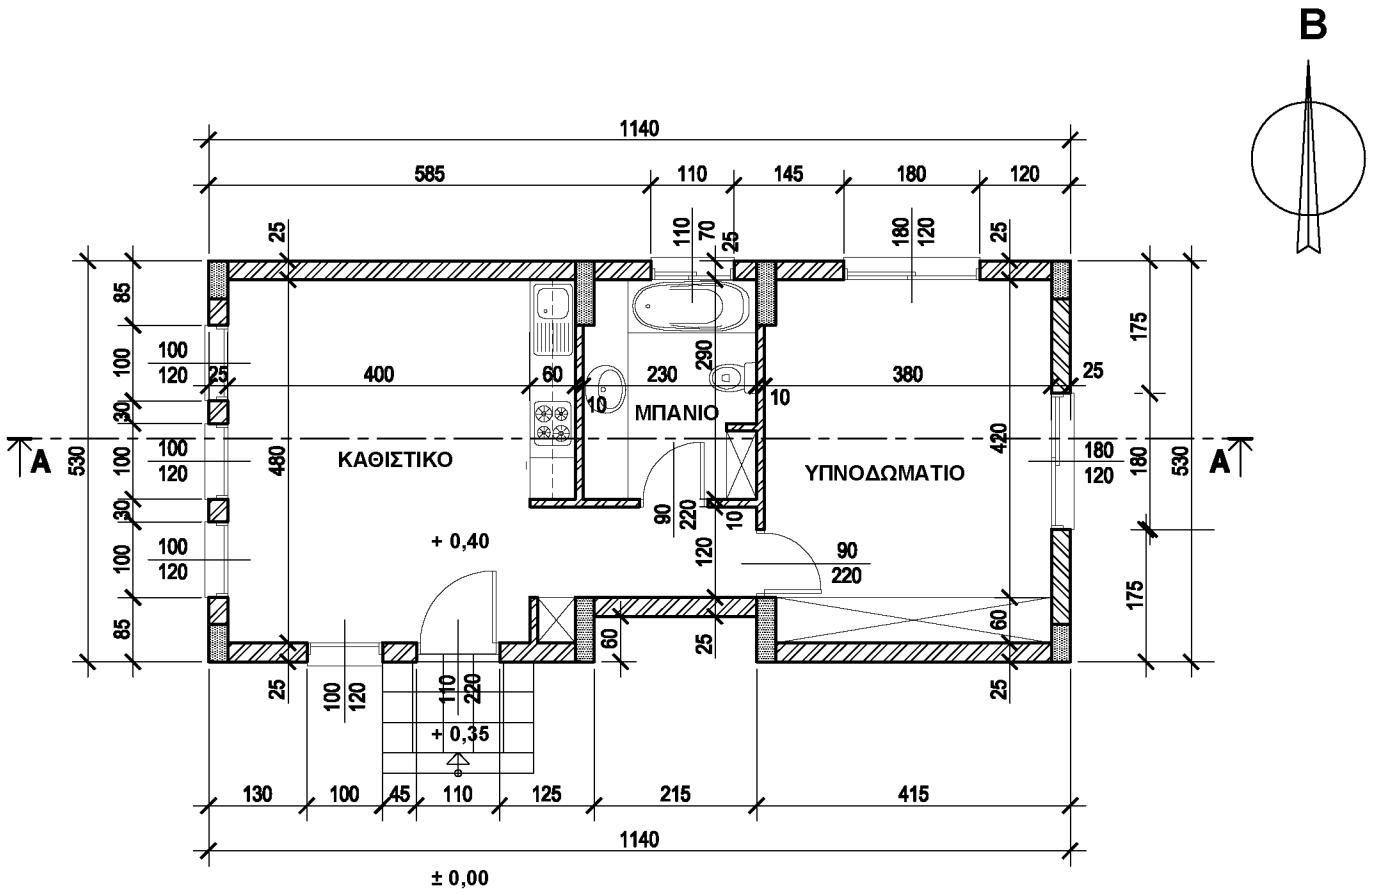


ΚΑΤΟΨΗ ΙΣΟΓΕΙΟΥ

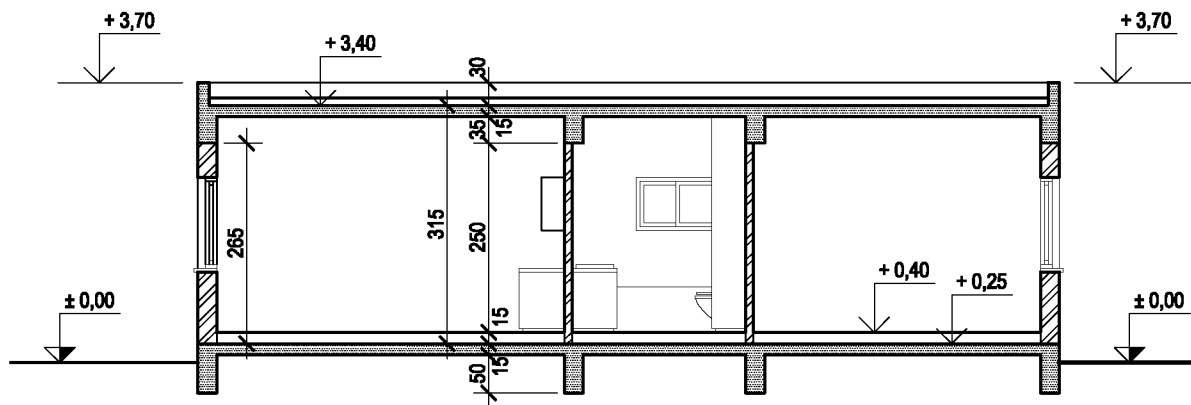


ΤΟΜΗ Α - Α

Σημείωση: Οι διαστάσεις είναι σε cm.


ΟΙΚΟΔΟΜΗ: ΚΑΤΟΙΚΙΑ ΕΝΟΣ ΥΠΝ/ΤΙΟΥ	ΚΑΙΜ: 1:100
ΚΑΤΟΨΗ ΚΑΤΟΙΚΙΑΣ, ΤΟΜΗ Α-Α	ΑΡ. ΣΧ. 1

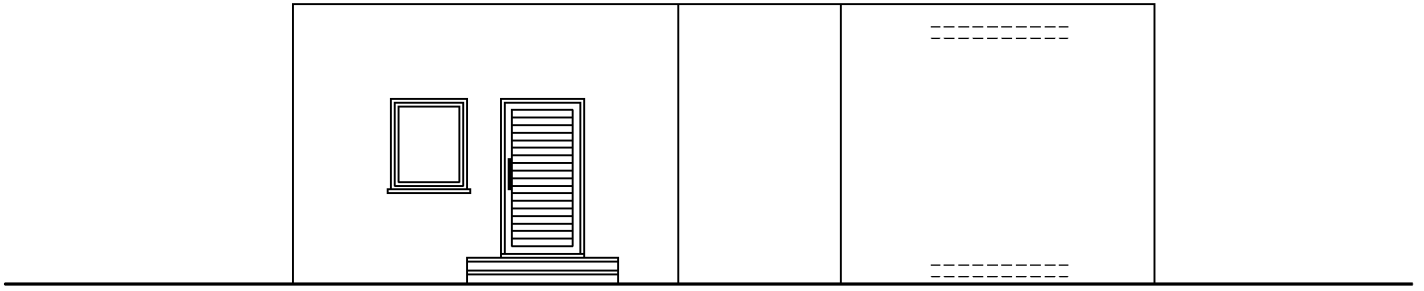


ΠΡΟΣΟΨΗ (ΝΟΤΙΑ)

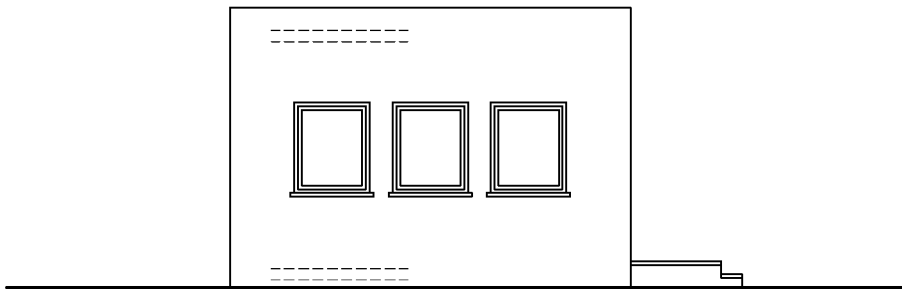

ΠΛΑΓΙΑ ΟΨΗ (ΔΥΤΙΚΗ)

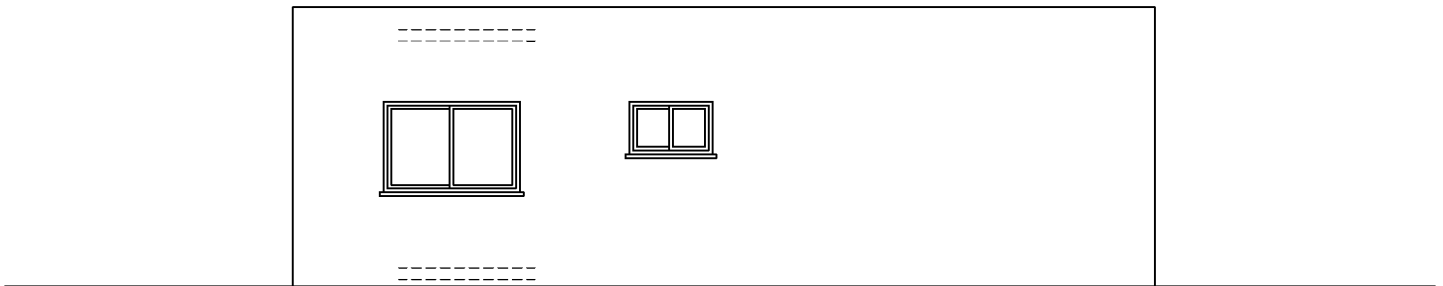


ΠΙΣΩ ΟΨΗ (ΒΟΡΕΙΑ)

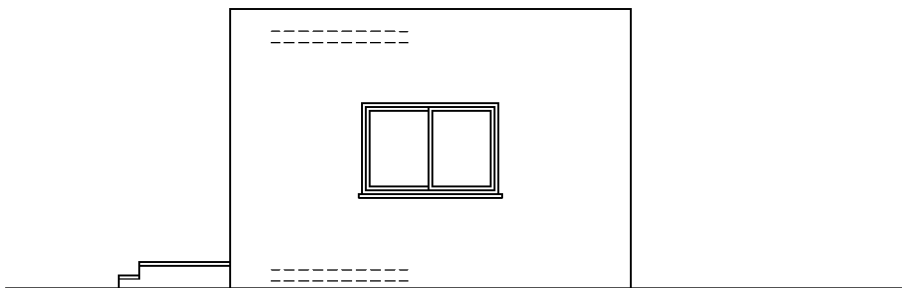


ΠΛΑΓΙΑ ΟΨΗ (ΑΝΑΤΟΛΙΚΗ)

Σημείωση: Οι διαστάσεις είναι σε cm.

ΟΙΚΟΔΟΜΗ: ΚΑΤΟΙΚΙΑ ΕΝΟΣ ΥΠΗΓΙΟΥ	ΚΛΙΜ: 1:100
ΟΨΕΙΣ	ΑΡ. ΣΧ. 2

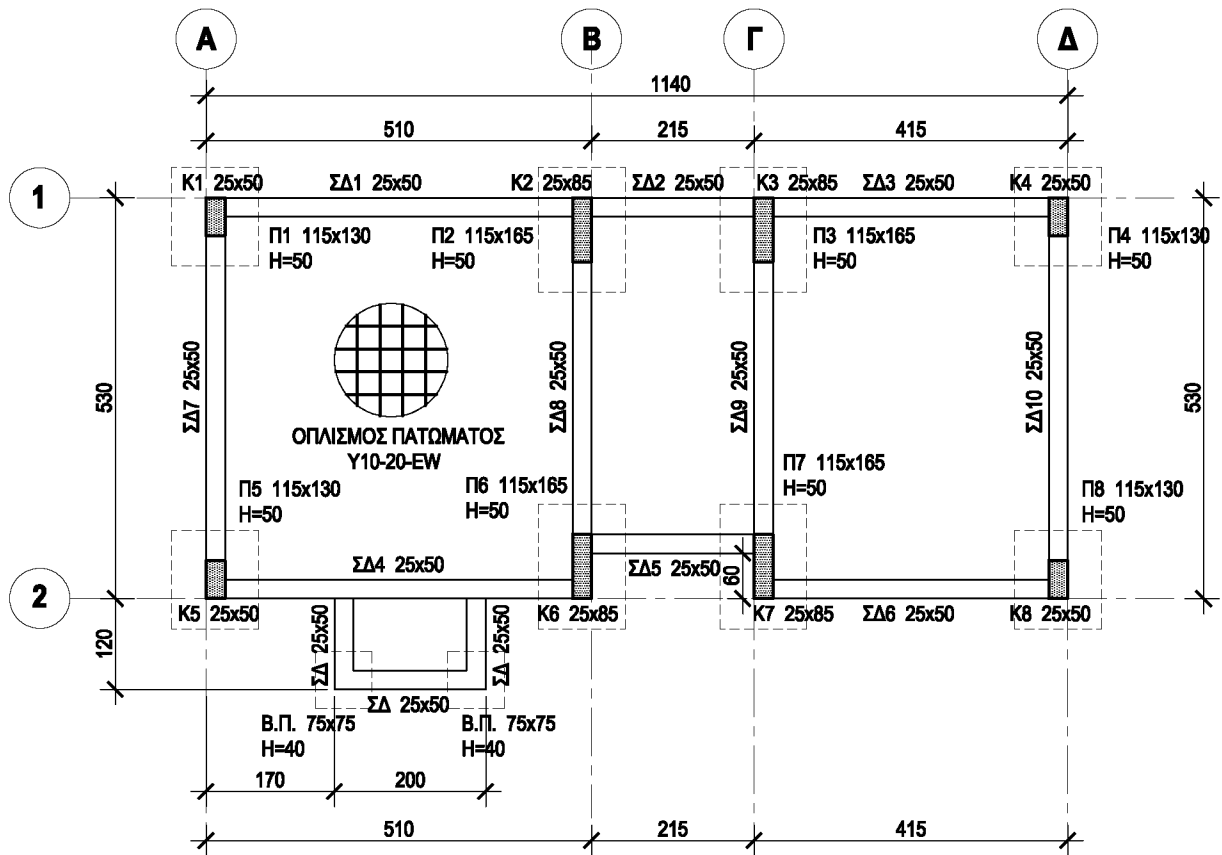

ΚΑΤΟΨΗ ΞΥΛΟΤΥΠΟΥ ΘΕΜΕΛΙΩΣΗΣ

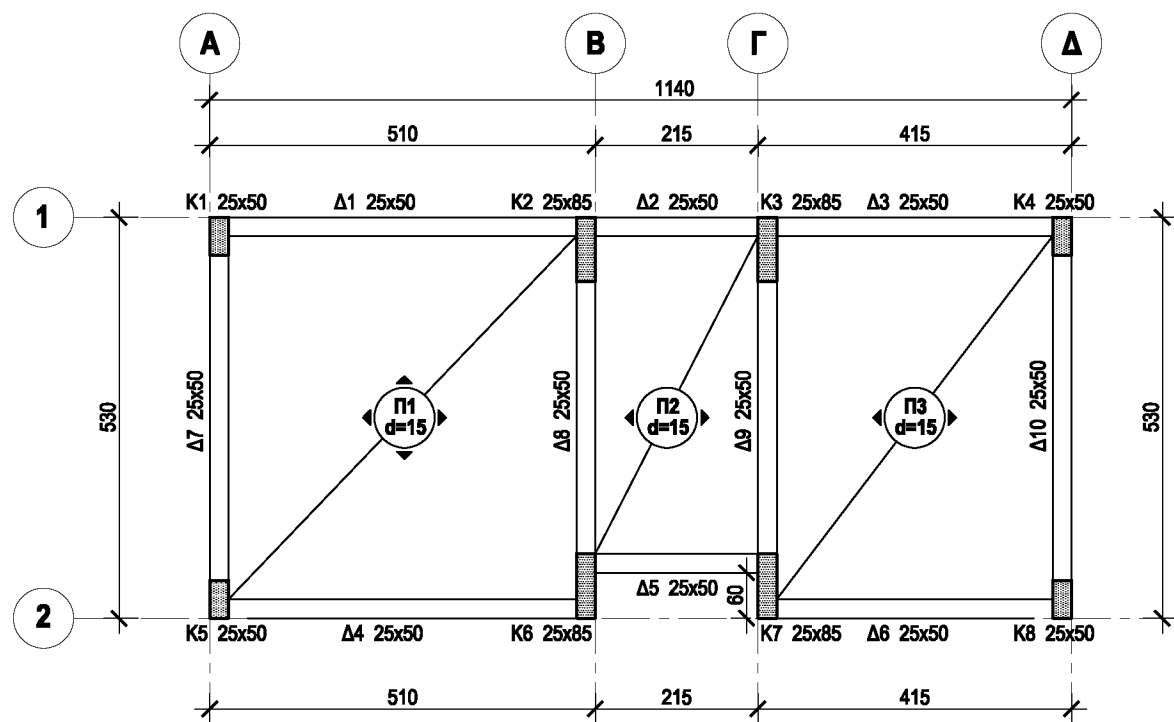

ΚΑΤΟΨΗ ΞΥΛΟΤΥΠΟΥ ΠΛΑΚΑΣ ΟΡΟΦΗΣ

Σημείωση: Οι διαστάσεις είναι σε cm.

ΟΙΚΟΔΟΜΗ: ΚΑΤΟΙΚΙΑ ΕΝΟΣ ΥΠΗ/ΤΙΟΥ	ΚΛΙΜ: 1:100
ΚΑΤΟΨΗ ΞΥΛΟΤΥΠΟΥ ΘΕΜΕΛΙΩΣΗΣ ΚΑΤΟΨΗ ΞΥΛΟΤΥΠΟΥ ΠΛΑΚΑΣ ΟΡΟΦΗΣ	ΑΡ. ΣΧ. 3