

ΥΠΟΥΡΓΕΙΟ ΠΑΙΔΕΙΑΣ ΚΑΙ ΠΟΛΙΤΙΣΜΟΥ
ΔΙΕΥΘΥΝΣΗ ΑΝΩΤΕΡΗΣ ΚΑΙ ΑΝΩΤΑΤΗΣ ΕΚΠΑΙΔΕΥΣΗΣ
ΥΠΗΡΕΣΙΑ ΕΞΕΤΑΣΕΩΝ

ΠΑΓΚΥΠΡΙΕΣ ΕΞΕΤΑΣΕΙΣ 2017

ΤΕΧΝΟΛΟΓΙΑ (I) ΠΡΑΚΤΙΚΗΣ ΚΑΤΕΥΘΥΝΣΗΣ



ΜΑΘΗΜΑ : ΜΕΤΡΗΣΕΙΣ ΠΟΣΟΤΗΤΩΝ (255)

ΗΜΕΡΟΜΗΝΙΑ : ΤΡΙΤΗ, 30 ΜΑΪΟΥ 2017

ΩΡΑ : 8:00 – 10:30

ΠΑΡΑΡΤΗΜΑ


ΣΧΕΔΙΑ ΟΙΚΟΔΟΜΗΣ ΑΝΔΡΕΑ ΓΕΩΡΓΙΟΥ

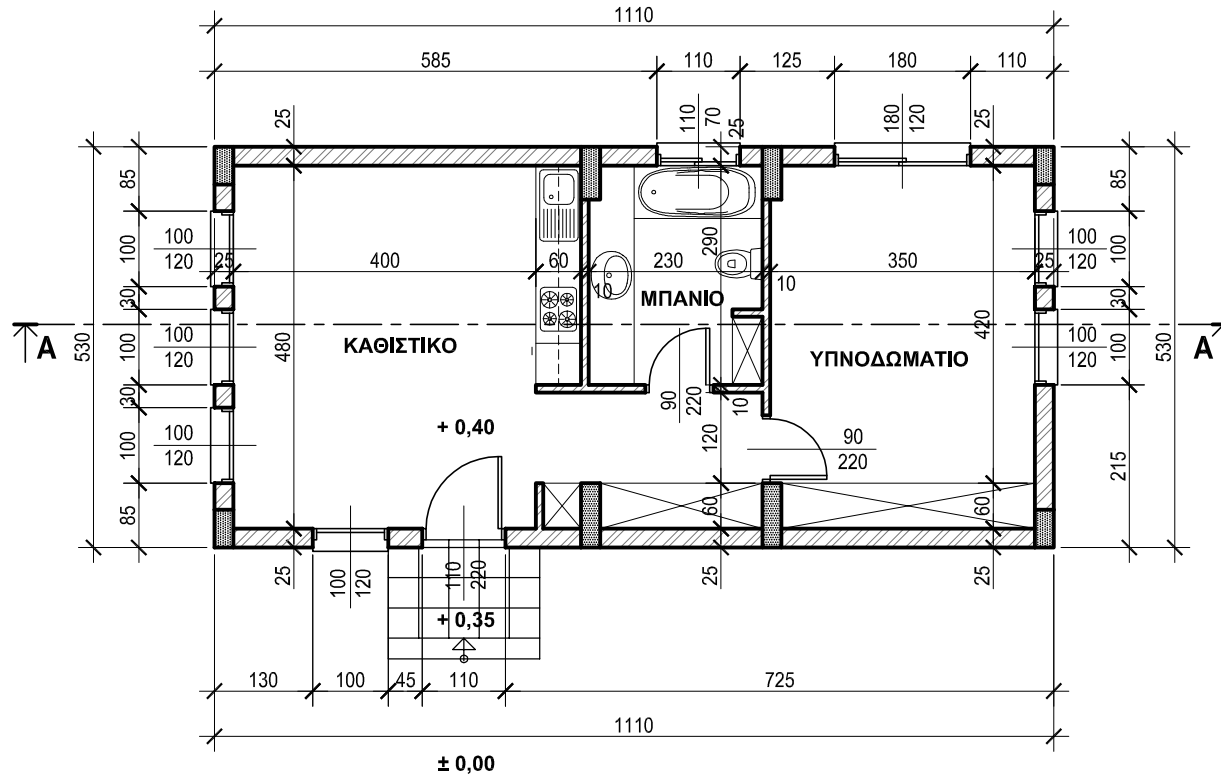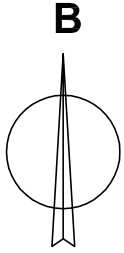

ΚΑΤΟΨΗ ΙΣΟΓΕΙΟΥ

ΚΛΙΜΑΚΑ 1:100


Οι διαστάσεις είναι σε cm.

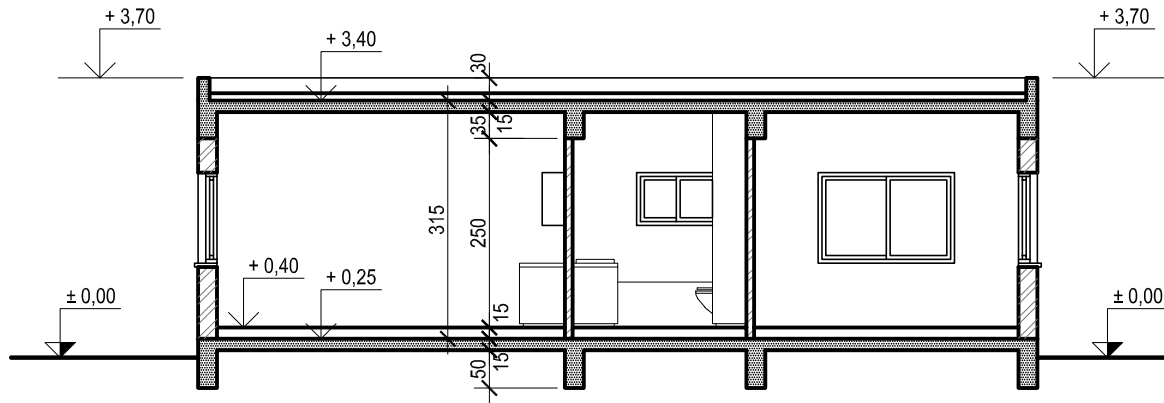

ΤΟΜΗ Α - Α


ΚΛΙΜΑΚΑ 1 : 100

Οι διαστάσεις είναι σε cm.

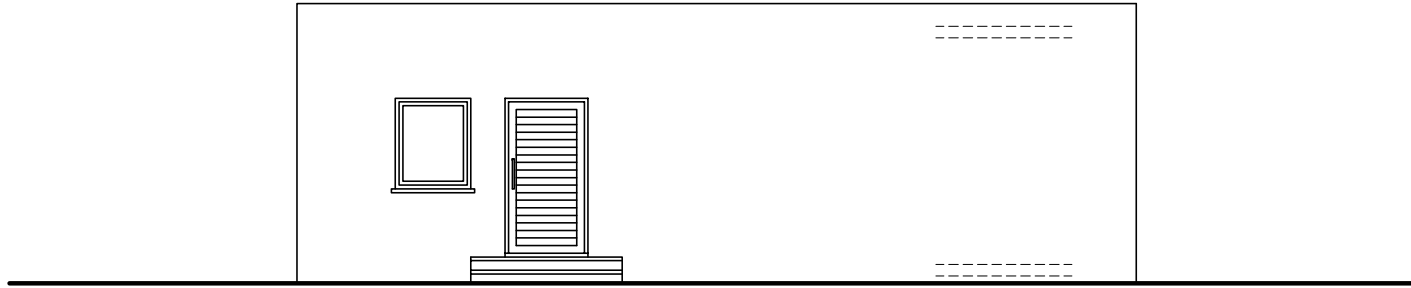


ΠΡΟΣΟΨΗ

ΚΛΙΜΑΚΑ 1:100

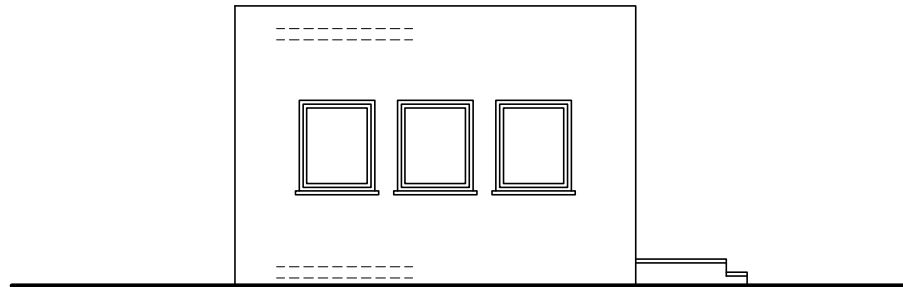


ΠΛΑΓΙΑ ΟΨΗ (ΔΥΤΙΚΗ)

ΚΛΙΜΑΚΑ 1:100

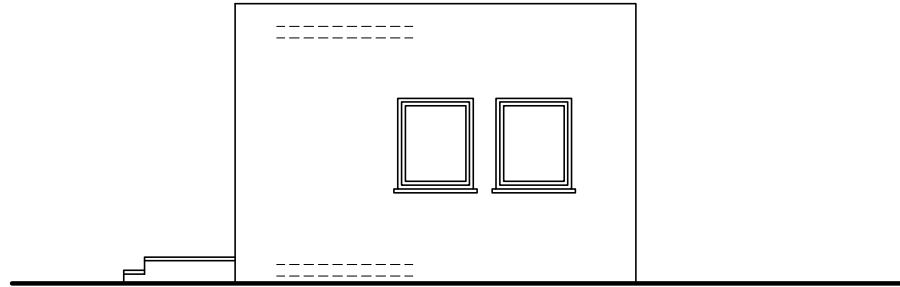


ΠΛΑΓΙΑ ΟΨΗ (ΑΝΑΤΟΛΙΚΗ)

ΚΛΙΜΑΚΑ 1:100

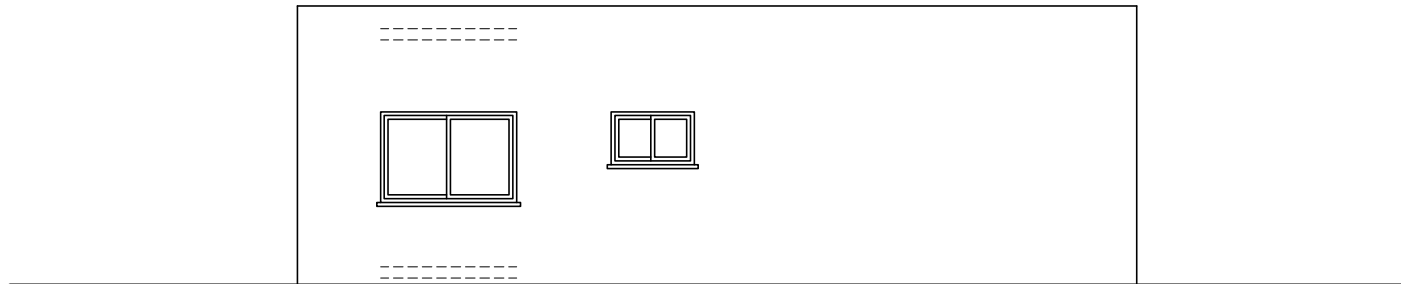

ΠΙΣΩ ΟΨΗ


ΚΛΙΜΑΚΑ 1:100

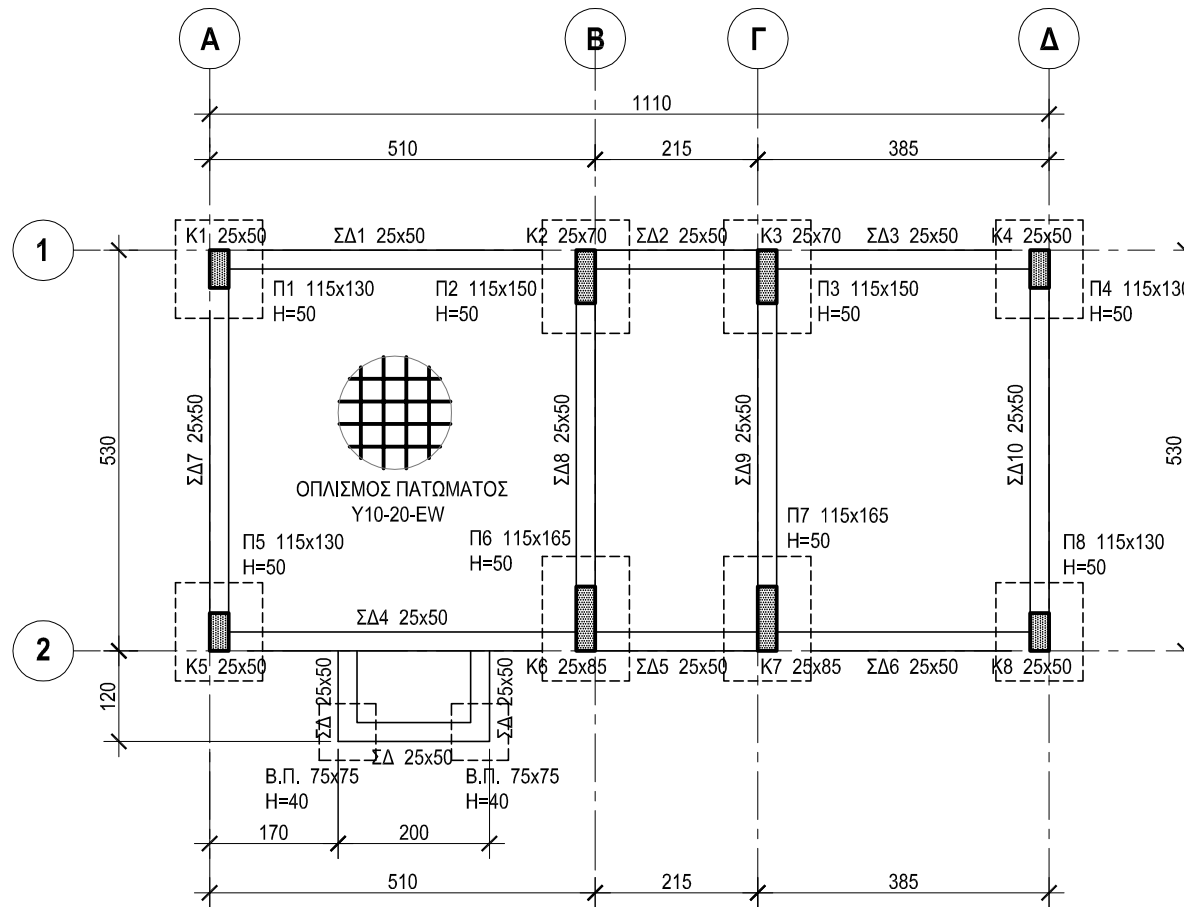

ΚΑΤΟΨΗ ΕΥΛΟΤΥΠΟΥ ΘΕΜΕΛΙΩΣΗΣ

ΚΛΙΜΑΚΑ 1:100

Οι διαστάσεις είναι σε cm.

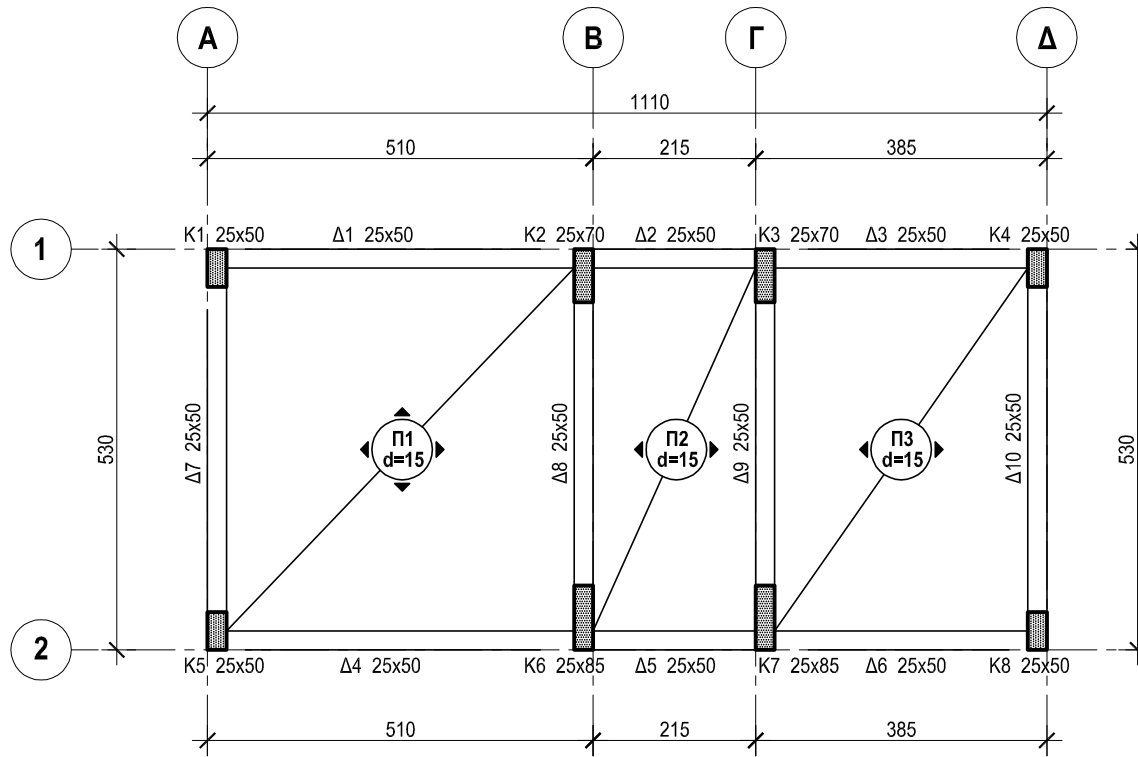

ΚΑΤΟΨΗ ΞΥΛΟΥΤΥΠΟΥ ΠΛΑΚΑΣ ΟΡΟΦΗΣ

ΚΛΙΜΑΚΑ 1:100

Οι διαστάσεις είναι σε cm.